

แบบบูรณาการงานก่อสร้างที่จะดำเนินการจ้างก่อสร้าง
โครงการก่อสร้างสระว่ายน้ำโรงเรียนองค์การบริหารส่วนตำบลศรีคำ(บ้านเวียงสา)
องค์การบริหารส่วนตำบลศรีคำ

๑. ความเป็นมา

ตามที่ องค์การบริหารส่วนตำบลศรีคำ อำเภอแม่จัน จังหวัดเชียงราย ได้รับการจัดสรรงบประมาณเงินอุดหนุนเฉพาะกิจตามพระราชบัญญัติงบประมาณรายจ่าย ประจำปีงบประมาณ พ.ศ. ๒๕๖๘ งบประมาณเงินอุดหนุนที่จัดสรรให้แก่องค์กรปกครองส่วนท้องถิ่น (เทศบาลตำบลและองค์การบริหารส่วนตำบล) แผนงานยุทธศาสตร์ส่งเสริมการกระจายอำนาจให้แก่องค์กรปกครองส่วนท้องถิ่น งบประมาณเงินอุดหนุนตามหนังสือกรมส่งเสริมการปกครองส่วนท้องถิ่นที่ มท ๐๘๑๐.๘/ว ๓๘๗๘ ลงวันที่ ๙ กันยายน ๒๕๖๗ โครงการก่อสร้างอาคารสระว่ายน้ำพร้อมหลังคาภายในโรงเรียนองค์การบริหารส่วนตำบลศรีคำ (บ้านเวียงสา) องค์การบริหารส่วนตำบลศรีคำ อำเภอแม่จัน จังหวัดเชียงราย

๒. วัตถุประสงค์

๑. เพื่อใช้ในกิจกรรมการเรียนการสอนและเพิ่มประสิทธิภาพในการจัดการเรียนการสอนแก่ผู้เรียนโรงเรียนองค์การบริหารส่วนตำบลศรีคำ(บ้านเวียงสา)

๒. เพื่อเป็นแหล่งเรียนรู้สำหรับผู้เรียน ผู้ปกครอง ครู และชุมชน

๓. เพื่อใช้ในการฝึกซ้อมกีฬาและแข่งขันกีฬา เพื่อมาตรฐานทางด้านกีฬา ให้กับผู้เรียนและชุมชน

๓. คุณสมบัติผู้เสนอราคา

๓.๑ มีความสามารถตามกฎหมาย

๓.๒ ไม่เป็นบุคคลล้มละลาย

๓.๓ ไม่อยู่ระหว่างเลิกกิจการ

๓.๔ ไม่เป็นบุคคลซึ่งอยู่ระหว่างระงับการยื่นข้อเสนอหรือทำสัญญากับหน่วยงานของรัฐไว้ชั่วคราวเนื่องจากเป็นผู้ที่ไม่ผ่านเกณฑ์การประเมินผลการปฏิบัติงานของผู้ประกอบการตามระเบียบที่รัฐมนตรีว่าการกระทรวงการคลังกำหนดที่ประกาศเผยแพร่ในระบบเครือข่ายสารสนเทศของกรมบัญชีกลาง

๓.๕ ไม่เป็นบุคคลซึ่งถูกระบุชื่อไว้ในบัญชีผู้ทำงาน และแจ้งเวียนให้เป็นผู้ทำงานของหน่วยงานของรัฐระบบเครือข่ายสารสนเทศของกรมบัญชีกลาง ซึ่งรวมถึงนิติบุคคลทำงานเป็นหุ้นส่วนผู้จัดการ กรรมการผู้จัดการ ผู้บริหาร ผู้มีอำนาจในการดำเนินงานในกิจการของนิติบุคคลนั้น

๓.๖ มีคุณสมบัติและไม่มีลักษณะต้องห้ามตามที่คณะกรรมการนโยบายการจัดซื้อจัดจ้าง และการบริหารพัสดุภาครัฐกำหนดในราชกิจจานุเบกษา

๓.๗ เป็นนิติบุคคล ผู้มีอาชีพรับจ้างงานที่ประกวดราคาอิเล็กทรอนิกส์ดังกล่าว

๓.๘ ไม่เป็นผู้มีผลประโยชน์ร่วมกันกับผู้ยื่นข้อเสนอรายอื่น ที่เข้ายื่นข้อเสนอให้แก่องค์การบริหาร ส่วนตำบลศรีคำ ณ วันที่ประกาศประกวดราคาอิเล็กทรอนิกส์ หรือไม่เป็นผู้กระทำการอันเป็นการขัดขวางการ แข่งขันอย่างเป็นธรรมในการประกวดราคาอิเล็กทรอนิกส์ครั้งนี้

๓.๙ ไม่เป็นผู้ได้รับสิทธิหรือความคุ้มกัน ซึ่งอาจปฏิเสธไม่ยอมขึ้นศาลไทย เว้นแต่รัฐบาลของผู้ยื่น ข้อเสนอได้มีคำสั่งสละเอกสิทธิ์ความคุ้มกันเช่นนั้น

๓.๑๐ ผู้เสนอราคาต้องมีผลงานก่อสร้างประเภทเดียวกันกับงานที่ประกวดราคาจ้างก่อสร้างในวงเงิน ไม่น้อยกว่า ๑,๗๐๐,๐๐๐.- บาท และเป็นผลงานที่เป็นคู่สัญญาโดยตรงกับหน่วยงานของรัฐ หรือหน่วยงานของ เอกชนที่องค์การบริหารส่วนตำบลศรีคำเชื่อถือ

๓.๑๑ ผู้เสนอราคาที่เสนอราคาในรูปแบบของ “กิจการร่วมค้า” ต้องมีคุณสมบัติดังนี้

กรณีที่ข้อตกลงระหว่างผู้ร่วมค้ากำหนดให้ผู้เข้าร่วมค้ารายใดรายหนึ่งเป็นผู้เข้าร่วมค้าหลัก ข้อตกลง ระหว่างผู้เข้าร่วมค้าจะต้องมีการกำหนดสัดส่วน หน้าที่ และความรับผิดชอบในปริมาณงาน สิ่งของ หรือมูลค่า ตามสัญญาของผู้ร่วมค้ามากกว่าผู้ร่วมค้ารายอื่นทุกราย

กรณีที่ข้อตกลงระหว่างผู้เข้าร่วมค้า กำหนดให้ผู้เข้าร่วมค้ารายใดรายหนึ่งเป็นผู้เข้าร่วมค้าหลักกิจการ ร่วมค่านั้นต้องใช้ผลงานของผู้เข้าร่วมค้าหลักรายเดียวเป็นผลงานของกิจการร่วมค้าที่ยื่นข้อเสนอ

สำหรับข้อตกลงระหว่างผู้เข้าร่วมค้า ที่ไม่ได้กำหนดให้ผู้เข้าร่วมค้ารายใดเป็นผู้เข้าร่วมค้าหลัก ผู้เข้าร่วมค้าทุกรายจะต้องมีคุณสมบัติครบถ้วนตามเงื่อนไขที่กำหนดไว้ในประกาศประกวดราคาอิเล็กทรอนิกส์ หรือหนังสือเชิญชวน

กรณีที่ข้อตกลงระหว่างผู้เข้าร่วมค้ากำหนดให้มีการมอบหมายผู้เข้าร่วมค้ารายใดรายหนึ่งเป็นผู้ยื่น ข้อเสนอในนามกิจการร่วมค้า การยื่นข้อเสนอดังกล่าวไม่ต้องมีหนังสือมอบอำนาจ

สำหรับข้อตกลงระหว่างผู้เข้าร่วมค้าที่ไม่ได้กำหนดให้ผู้เข้าร่วมค้ารายใดรายหนึ่งเป็นผู้ยื่นข้อเสนอ ผู้เข้าร่วมค้าทุกรายจะต้องลงลายมือชื่อในหนังสือมอบอำนาจให้ผู้เข้าร่วมค้ารายใดรายหนึ่งเป็นผู้ยื่นข้อเสนอใน นามกิจการร่วมค้า

๓.๑๒ ผู้เสนอราคาต้องลงทะเบียนในระบบจัดซื้อจัดจ้างภาครัฐด้วยอิเล็กทรอนิกส์ (Electronic Government Procurement : e – GP) ของกรมบัญชีกลาง

๓.๑๓ ผู้ยื่นข้อเสนอต้องมีคุณสมบัติของกิจการ ดังนี้

(๑) กรณีผู้ยื่นข้อเสนอเป็นนิติบุคคลที่จัดตั้งตามกฎหมายไทย ซึ่งได้จดทะเบียนเกินกว่า ๑ ปี ต้องมีมูลค่าสุทธิของกิจการ จากผลต่างระหว่างสินทรัพย์สุทธิหักด้วยหนี้สินสุทธิ ที่ปรากฏในงบแสดงฐานะ การเงินที่มีการตรวจรับรองแล้ว ซึ่งจะต้องแสดงค่าเป็นบวก ๑ ปีสุดท้ายก่อนวันยื่นข้อเสนอ

(๒) มูลค่าการจัดซื้อจัดจ้างเกิน ๑ ล้านบาท แต่ไม่เกิน ๕ ล้านบาท ต้องมีทุนจดทะเบียนไม่ต่ำ กว่า ๑ ล้านบาท

(๓) สำหรับการจัดซื้อจัดจ้างครั้งหนึ่งที่มีวงเงินเกิน ๕๐๐,๐๐๐ บาทขึ้นไป กรณีผู้ยื่นข้อเสนอเป็นบุคคลธรรมดา โดยพิจารณาจากหนังสือรับรองบัญชีเงินฝาก ไม่เกิน ๙๐ วันก่อนยื่นข้อเสนอ โดยต้องมีเงินฝากคงเหลือในบัญชีธนาคารเป็นมูลค่า ๑ ใน ๔ ของมูลค่างบประมาณของโครงการหรือรายการที่ยื่นข้อเสนอในแต่ละครั้งและหากเป็นผู้ชนะการจัดซื้อจัดจ้างหรือเป็นผู้ได้รับการคัดเลือกจะต้องแสดงบัญชีเงินฝากที่มีมูลค่าดังกล่าวอีกครั้งในวันลงนามในสัญญา

(๔) กรณีผู้ยื่นข้อเสนอไม่มีมูลค่าสุทธิของกิจการหรือทุนจดทะเบียน หรือมีแต่ไม่เพียงพอที่จะเข้ายื่นข้อเสนอ ผู้ยื่นข้อเสนอสามารถขอวงเงินสินเชื่อ โดยต้องมีวงเงินสินเชื่อ ๑ ใน ๔ ของมูลค่างบประมาณของโครงการหรือรายการที่ยื่นข้อเสนอในครั้งนี้ (สินเชื่อธนาคารภายในประเทศ หรือบริษัทเงินทุนหรือบริษัทเงินทุนหลักทรัพย์ที่ได้รับอนุญาตให้ประกอบกิจการเงินทุนเพื่อการพาณิชย์ และประกอบธุรกิจค้าประกันตามประกาศของธนาคารแห่งประเทศไทย ตามรายชื่อบริษัทเงินทุนที่ธนาคารแห่งประเทศไทยแจ้งเวียนให้ทราบ โดยพิจารณาจากยอดเงินรวมของวงเงินสินเชื่อที่สำนักงานใหญ่รับรอง หรือสำนักงานสาขารับรอง(กรณีได้รับมอบอำนาจจากสำนักงานใหญ่) ซึ่งออกให้แก่ผู้ยื่นข้อเสนอ นับถึงวันยื่นข้อเสนอไม่เกิน ๙๐ วัน)

(๕) กรณีตาม (๑) - (๔) ยกเว้นสำหรับกรณีดังต่อไปนี้

(๕.๑) กรณีที่ผู้ยื่นข้อเสนอเป็นหน่วยงานของรัฐ

(๕.๒) นิติบุคคลที่จัดตั้งขึ้นตามกฎหมายไทยที่อยู่ระหว่างการฟื้นฟูกิจการตามพระราชบัญญัติล้มละลาย (ฉบับที่ ๑๐) พ.ศ. ๒๕๖๑

(๕.๓) งานจ้างก่อสร้าง ที่กรมบัญชีกลางได้ขึ้นทะเบียนผู้ประกอบการงานก่อสร้างแล้ว และงานจ้างก่อสร้างที่หน่วยงานของรัฐมีการจัดทำบัญชีผู้ประกอบการงานก่อสร้างที่มีคุณสมบัติเบื้องต้นไว้แล้ว ก่อนที่พระราชบัญญัติการจัดซื้อจัดจ้างและการบริหารพัสดุภาครัฐมีผลใช้บังคับ

๓.๑๔ หากผู้เสนอราคาซึ่งเป็นผู้ประกอบการ SMEs เสนอราคาสูงกว่าราคาต่ำสุดของผู้ยื่นข้อเสนอรายอื่นที่ไม่เกินร้อยละ ๑๐ ให้หน่วยงานของรัฐจัดซื้อจัดจ้างจากผู้ประกอบการ SMEs ดังกล่าว โดยจัดเรียงลำดับผู้เสนอราคาซึ่งเป็นผู้ประกอบการ SMEs ซึ่งเสนอราคาสูงกว่าราคาต่ำสุดของผู้เสนอราคารายอื่นไม่เกินร้อยละ ๑๐ ที่เรียกมาทำสัญญาไม่เกิน ๓ ราย

ผู้เสนอราคาที่เป็นกิจการร่วมค้าที่จะได้สิทธิตามวรรคหนึ่ง ผู้เข้าร่วมทุกรายจะต้องเป็นผู้ประกอบการ SMEs

๓.๑๕ หากผู้เสนอราคาซึ่งมิใช่ผู้ประกอบการ SMEs แต่เป็นบุคคลธรรมดาที่ถือสัญชาติไทยหรือนิติบุคคลที่จัดตั้งขึ้นตามกฎหมายไทยเสนอราคาสูงกว่าราคาต่ำสุดของผู้เสนอราคาซึ่งเป็นผู้ประกอบการที่มีได้ถือสัญชาติไทยหรือนิติบุคคลที่จัดตั้งขึ้นตามกฎหมายของต่างประเทศไม่เกินร้อยละ ๓ ให้หน่วยงานของรัฐจัดซื้อหรือจัดจ้างจากผู้เสนอราคาซึ่งเป็นผู้ประกอบการที่ถือสัญชาติไทยหรือนิติบุคคลที่จัดตั้งขึ้นตามกฎหมายไทย ดังกล่าว

ผู้เสนอราคาที่เป็นกิจการร่วมค้าที่จะได้สิทธิตามวรรคหนึ่ง ผู้เข้าร่วมทุกรายจะต้องเป็นผู้ประกอบการที่เป็นบุคคลธรรมดาที่ถือสัญชาติไทยหรือนิติบุคคลที่จัดตั้งขึ้นตามกฎหมายไทย

๓.๑๖ ผู้เสนอราคาที่เป็นผู้ชนะการเสนอราคาต้องจัดทำแผนการใช้วัสดุที่ผลิตภายในประเทศและแผนการใช้เหล็กที่ผลิตภายในประเทศ โดยยื่นให้องค์การบริหารส่วนตำบลศรีคำภายใน ๖๐ วันนับจากวันที่ลงนามในสัญญา

๓.๑๗ ผู้จ้างต้องจัดทำแผนการทำงาน ภายใน ๗ วันนับจากวันที่ลงนามในสัญญา

๔. แบบรูปรายการงานก่อสร้างที่จะดำเนินการจ้างก่อสร้าง

ก่อสร้างสระว่ายน้ำพร้อมหลังคา ขนาดกว้าง ๑๖.๐๐ เมตร ยาว ๒๕.๒๐ เมตร หรือมีพื้นที่ไม่น้อยกว่า ๔๓๓ ตารางเมตร ตามแบบ อบต.ศรีคำ กำหนด ที่ตั้งโรงเรียนองค์การบริหารส่วนตำบลศรีคำ(บ้านเวียงสา) หมู่ที่ ๗ ตำบลศรีคำ อำเภอแม่จัน จังหวัดเชียงราย

๕. ระยะเวลายื่นราคา ๓๖๐ วัน

๖. กำหนดเวลาก่อสร้างและส่งมอบงาน

ดำเนินการก่อสร้างแล้วเสร็จภายใน ๒๔๐ วันนับจากวันที่ลงนามในสัญญาจ้าง โดยแบ่งเป็น ๒ งานดังนี้

๑. ดำเนินการก่อสร้างงานดินถมงานตอกเสาเข็ม และงานโครงสร้างวิศวกรรมให้แล้วเสร็จภายใน ๑๒๐ วันคิดเป็น ๕๐ %
๒. ดำเนินการก่อสร้างงานโครงสร้างหลังคา งานหลังคา งานพื้น งานผนัง งานบันได งานทาสี งานไฟฟ้าและงานระบบสื่อสาร งานระบบเครื่องกรองสระว่ายน้ำ และงานระบบท่อสระว่ายน้ำให้แล้วเสร็จภายใน ๑๒๐ วัน คิดเป็น ๕๐ %

๗. หลักเกณฑ์ในการพิจารณาคัดเลือกข้อเสนอ

ใช้เกณฑ์ราคาต่ำสุด (Price) โดยคำนึงถึงประโยชน์ของหน่วยงานของรัฐ และวัตถุประสงค์ของการใช้งานเป็นสำคัญ

๗.๑ การทำสัญญา

ผู้ชนะการเสนอราคา จะต้องทำสัญญากับองค์การบริหารส่วนตำบลศรีคำ ภายใน ๗ วันนับถัดจากวันที่ได้รับแจ้ง และจะต้องวางหลักประกันสัญญาเป็นจำนวนเงินเท่ากับร้อยละ ๕ ของราคาค่าจ้างที่เสนอราคา (การจัดซื้อจัดจ้างในครั้งนี้ จะมีการลงนามในสัญญาหรือข้อตกลงเป็นหนังสือได้ต่อเมื่อพระราชบัญญัติงบประมาณรายจ่าย ประจำปีงบประมาณ พ.ศ. ๒๕๖๘ มีผลบังคับใช้ และองค์การบริหารส่วนตำบลศรีคำได้รับการจัดสรรงบประมาณจากกรมส่งเสริมการปกครองท้องถิ่นแล้ว กรณีที่องค์การบริหารส่วนตำบลศรีคำไม่ได้รับการจัดสรรงบประมาณในการจัดซื้อจัดจ้างดังกล่าว องค์การบริหารส่วนตำบลศรีคำสามารถยกเลิกการจัดซื้อจัดจ้างในครั้งนี้ได้)

๗.๒ การจ่ายค่าจ้าง

องค์การบริหารส่วนตำบลศรีคำ จะจ่ายตามที่ได้กำหนดในสัญญาจ้าง ซึ่งได้รวมภาษีมูลค่าเพิ่มตลอดจนภาษีอากรอื่น ๆ และค่าใช้จ่ายทั้งปวงไว้ด้วยแล้ว โดยถือราคาเหมารวมเป็นเกณฑ์ และกำหนดการจ่ายเงินเป็นจำนวน ๒ งวดคือ งวดที่ ๑ ในอัตราร้อยละ ๕๐ ของค่าจ้างตามสัญญา และงวดที่ ๒ ในอัตราร้อยละ ๕๐ ของค่าจ้างตามสัญญา รวมเป็น ๑๐๐ เปอร์เซ็นต์ เมื่อผู้ว่าจ้างได้ปฏิบัติงานทั้งหมดให้แล้วเสร็จเรียบร้อยตามสัญญา รวมทั้งทำสถานที่ก่อสร้างให้สะอาดเรียบร้อย

๘. ค่าปรับและการชำระค่าปรับ

หากผู้รับจ้างไม่ปฏิบัติตามข้อตกลงข้อหนึ่งข้อใด ผู้ว่าจ้างมีสิทธิบอกเลิกข้อตกลงได้ทันที

๘.๑ หากผู้รับจ้างไม่สามารถทำงานให้แล้วเสร็จภายในระยะเวลาที่กำหนดไว้ในข้อ ๑๐ และองค์การบริหารส่วนตำบลศรีคำยังมีได้บอกเลิกสัญญา ผู้รับจ้างจะต้องชำระค่าปรับให้แก่องค์การบริหารส่วนตำบลศรีคำในอัตราร้อยละ ๐.๑๐ ของวงเงินตามสัญญาจ้างต่อวัน

๘.๒ ห้ามมิให้ผู้รับจ้างนำงานที่รับจ้างไปจ้างช่วงให้ผู้อื่นอีกทอดหนึ่ง ไม่ว่าทั้งหมดหรือแต่บางส่วน เว้นแต่การจ้างช่วงบางส่วนที่ได้รับอนุญาตจากองค์การบริหารส่วนตำบลศรีคำแล้ว หากผู้รับจ้างฝ่าฝืนจะต้องเสียค่าปรับให้แก่องค์การบริหารส่วนตำบลศรีคำในอัตราร้อยละ ๑๐ ของวงเงินของงานที่จ้างตามสัญญา

๙. วงเงินงบประมาณ/วงเงินที่ได้รับจัดสรร

งบประมาณในการดำเนินการในครั้งนี้ ภายในวงเงิน ๔,๒๕๐,๐๐๐.- บาท (สี่ล้านสองแสนห้าหมื่นบาทถ้วน)

๑๐. งวดงานและการจ่ายเงิน

องค์การบริหารส่วนตำบลศรีคำจะชำระให้แก่ผู้รับจ้างเป็นงวดงาน ๒ งวด ดังนี้

๑. ดำเนินการก่อสร้างงานดินถม งานตอกเสาเข็ม และงานโครงสร้างวิศวกรรมให้แล้วเสร็จภายใน ๑๒๐ วัน คิดเป็น ๕๐ %
๒. ดำเนินการก่อสร้างงานโครงสร้างหลังคา งานหลังคา งานพื้น งานผนัง งานบันได งานทาสี งานไฟฟ้าและงานระบบสื่อสาร งานระบบเครื่องกรองสระว่ายน้ำ และงานระบบท่อสระว่ายน้ำ ให้แล้วเสร็จภายใน ๑๒๐ วัน คิดเป็น ๕๐ %

๑๑. การรับประกันความชำรุดบกพร่อง

ผู้รับจ้างต้องรับประกันความชำรุดบกพร่องงานก่อสร้าง ภายในระยะเวลาไม่น้อยกว่า ๒ ปี นับจากวันที่ได้รับมอบงานดังกล่าวทั้งหมดไว้ถูกต้องครบถ้วนแล้ว ทั้งนี้ หากกรณีเกิดความชำรุดบกพร่องจากการใช้งานตามปกติภายในระยะเวลาดังกล่าว ผู้รับจ้างต้องจัดการซ่อมแซมแก้ไขให้แล้วเสร็จภายใน ๗ วัน นับถัดจากวันที่ได้รับแจ้งความชำรุดบกพร่อง

๑๑. ผู้ควบคุมงานก่อสร้างของผู้รับจ้าง

ตามหนังสือ ด่วนที่สุด ที่ มท ๐๘๐๘.๒/ว๓๔๔๘ ลงวันที่ ๑๖ มิถุนายน ๒๕๖๔ ผู้รับจ้างต้องนำเอกสารหลักฐานผู้ควบคุมงานก่อสร้างของผู้รับจ้าง ซึ่งเป็นผู้ได้รับใบอนุญาตเป็นผู้ประกอบวิชาชีพวิศวกรรมควบคุมสาขาวิศวกรรมโยธา ตามพระราชบัญญัติควบคุมอาคาร พ.ศ. ๒๕๒๒ และข้อบังคับสภาวิศวกรว่าด้วยหลักเกณฑ์และคุณสมบัติของผู้ประกอบวิชาชีพวิศวกรรมควบคุมแต่ละระดับ สาขาวิศวกรรมโยธา พ.ศ. ๒๕๕๑ มาให้คณะกรรมการตรวจรับพัสดุในงานจ้างก่อสร้างตรวจสอบด้วย และผู้รับจ้างจะต้องจัดทำบัญชีแสดงจำนวนช่างทั้งหมดโดยจำแนกตามแต่ละสาขาช่างและระดับช่าง พร้อมกับบรรยายชื่อช่างผู้ที่ผ่านการทดสอบมาตรฐานฝีมือช่างหรือผู้มีวุฒิบัตรดังกล่าว นำมาแสดงพร้อมหลักฐานต่าง ๆ ต่อคณะกรรมการตรวจรับพัสดุ หรือผู้ควบคุมงานก่อนเริ่มลงมือทำงาน และพร้อมที่จะให้ผู้ว่าจ้างหรือเจ้าหน้าที่ของผู้ว่าจ้างตรวจสอบดูได้ตลอดเวลาทำงานตามสัญญาของผู้รับจ้าง

๑๓. คณะกรรมการผู้ตรวจรับงานจ้าง

มอบหมายให้

- | | |
|-----------------------------|------------------------------|
| ๑. นางสาวปัทมา ธนชัยเดชดำรง | ตำแหน่ง ผู้อำนวยการโรงเรียน |
| ๒. นายชัยวัฒน์ จงเทพ | ตำแหน่ง ครูชำนาญการ |
| ๓. นายทองศักดิ์ สิงห์ตา | ตำแหน่ง ผู้ช่วยนายช่างออกแบบ |
| ๔. นายอนุพงษ์ ก่องมี | ตัวแทนชุมชน หมู่ที่ ๗ |
| ๕. นายประสิทธิ์ อินต๊ะปวน | ตัวแทนชุมชน หมู่ที่ ๗ |

เป็นคณะกรรมการผู้ตรวจรับงานจ้าง

๑๔. ผู้ควบคุมงาน

- | | | |
|-------------------------------|-----------------------------|---------------------|
| ๑. นายธรรมบุญ เรือคำ | ตำแหน่ง นายช่างโยธาชำนาญงาน | หัวหน้าผู้ควบคุมงาน |
| ๒. นายนพดล คำเงิน | ตำแหน่ง ผู้ช่วยนายช่างโยธา | ผู้ควบคุมงาน |
| ๓. นายเฉลิมศักดิ์ เหลี่ยมแฉ่ง | ตำแหน่ง ผู้ช่วยนายช่างไฟฟ้า | ผู้ควบคุมงาน |

ลงชื่อ.....ประธานร่างขอบเขตฯ

(นายธรรมบุญ เรือคำ)

ตำแหน่ง นายช่างโยธาชำนาญงาน

ลงชื่อ.....กรรมการ

(นางสุพัตรา ตันอินทร์)

ตำแหน่ง ครู วิทยฐานะครูชำนาญการ

ลงชื่อ.....กรรมการ

(นางสาวพัศชนันญา เกษสุตาภรณ์ศักดิ์)

ตำแหน่ง ผู้ช่วยครูผู้ช่วย




สำเนาถูกต้อง

5/

(นายธรรมบุญ เรือคำ)

สำเนาถูกต้อง

5/


(นายธรรมบุญ เรือคำ)

ออกแบบโดย






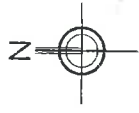

ตำบลแม่คำ

แผนที่สังเขป

ตำบลป่าตอง

เหมือง

เลข 1130




























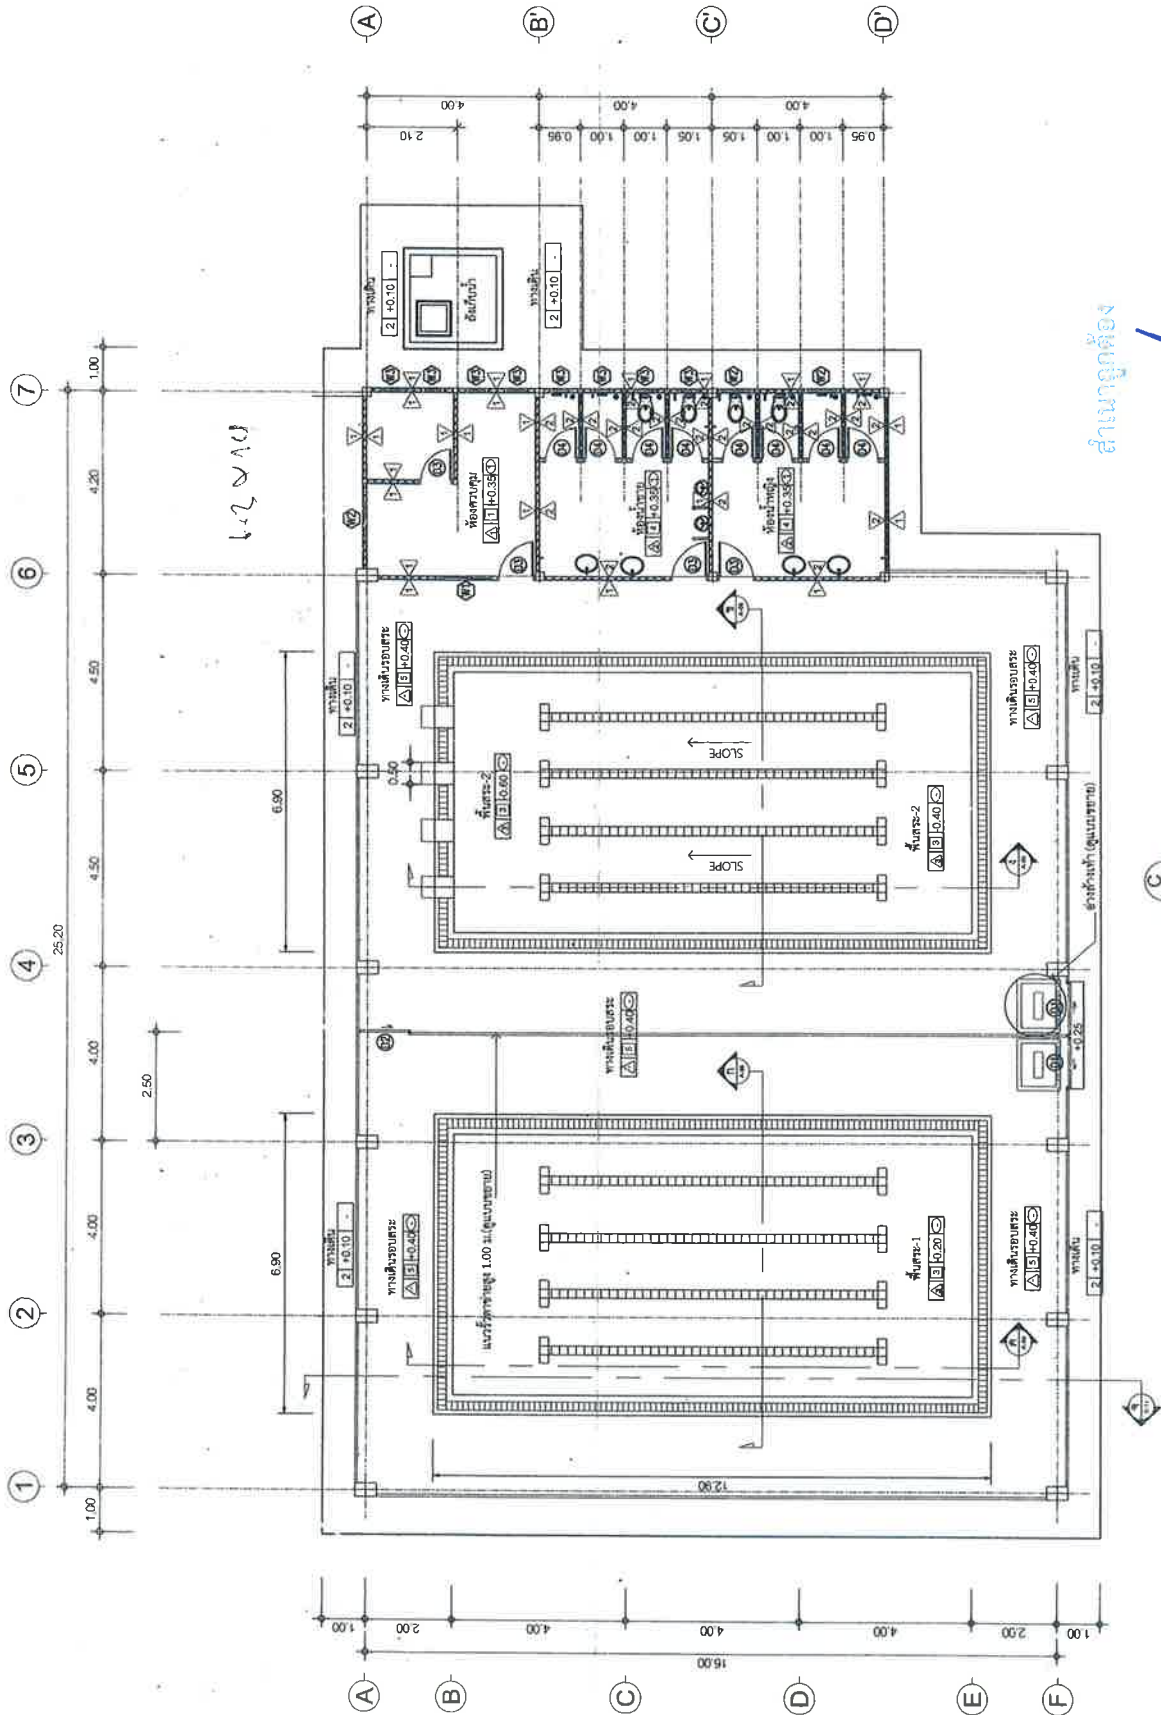

แปลนพื้น

SCALE 1:125

สำเนาถูกต้อง

นายช่างโยธาชำนาญงาน
(นายธรรมบุญ เรือคำ)
นายช่างโยธาชำนาญงาน

นายช่างโยธาชำนาญงาน
(นายธรรมบุญ เรือคำ)















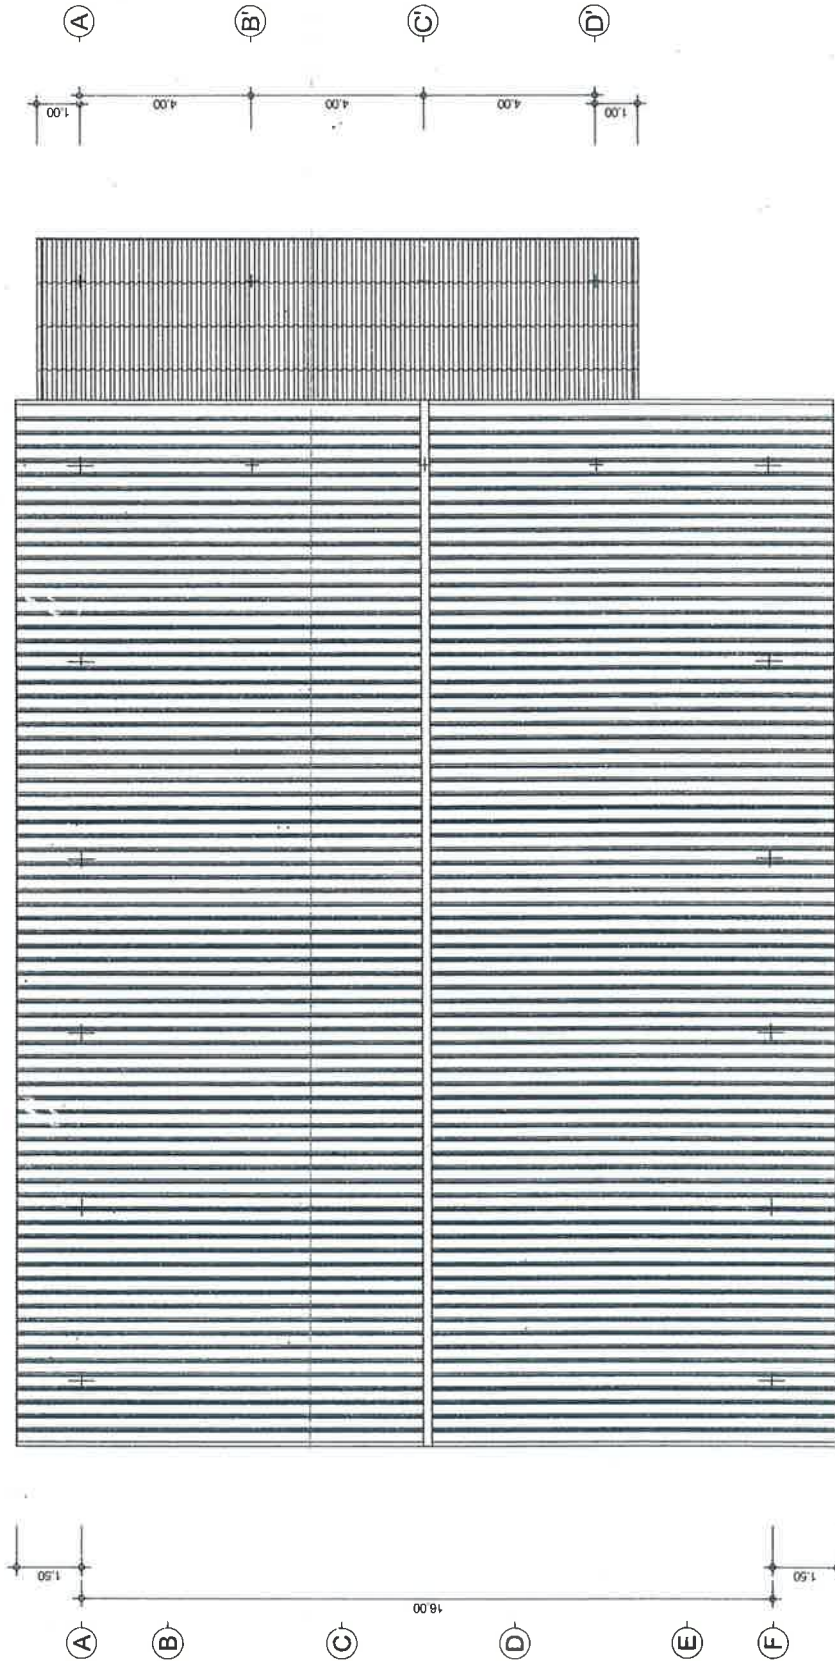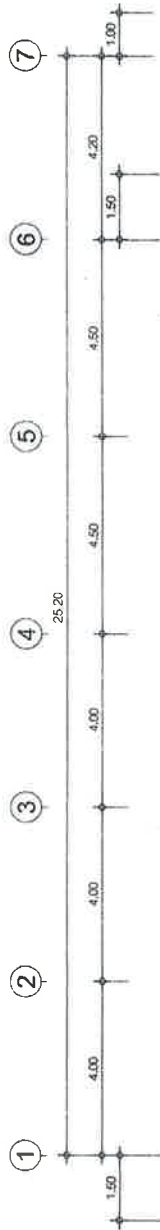

สำหรับอาคารตั้ง
SR
(นายธรรมบุญ เรือคำ)
นายช่างโยธาชำนาญงาน

สำหรับอาคารตั้ง
SR
(นายธรรมบุญ เรือคำ)
นายช่างโยธาชำนาญงาน

แปลนโครงสร้าง
SCALE 1:125











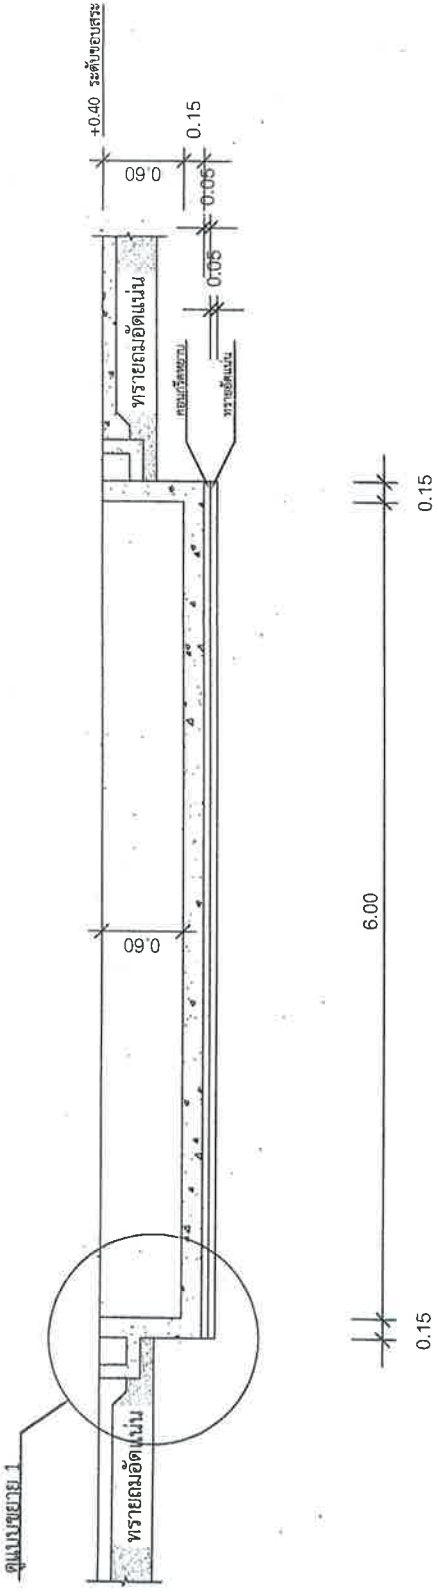

รูปด้านตัด ก

ขนาดส่วน 1:40

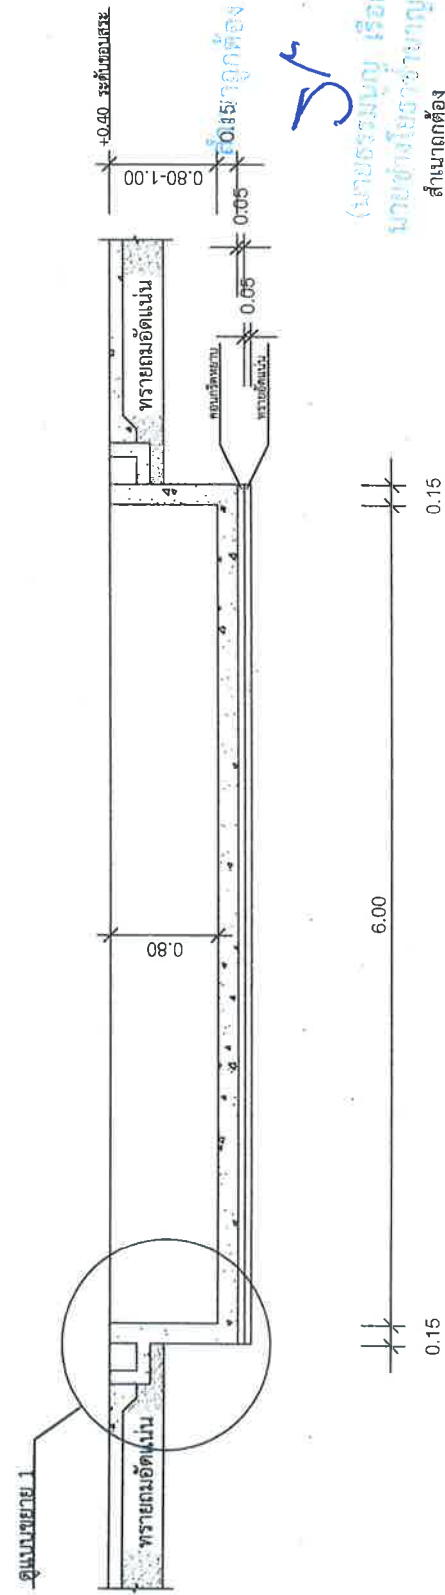

รูปด้านตัด ข


ขนาดส่วน 1:40

(นายธรรมนุญ เรือคำ)
นายช่างโยธาชำนาญงาน
สำเนาถูกต้อง
5/


(นายธรรมนุญ เรือคำ)
นายช่างโยธาชำนาญงาน




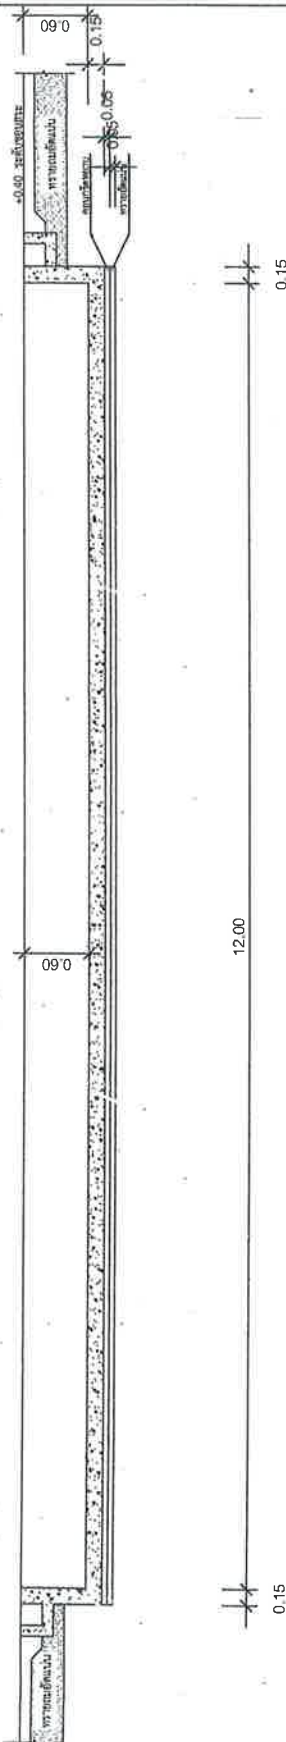

รูปด้านตัด ค
มาตราส่วน 1:50

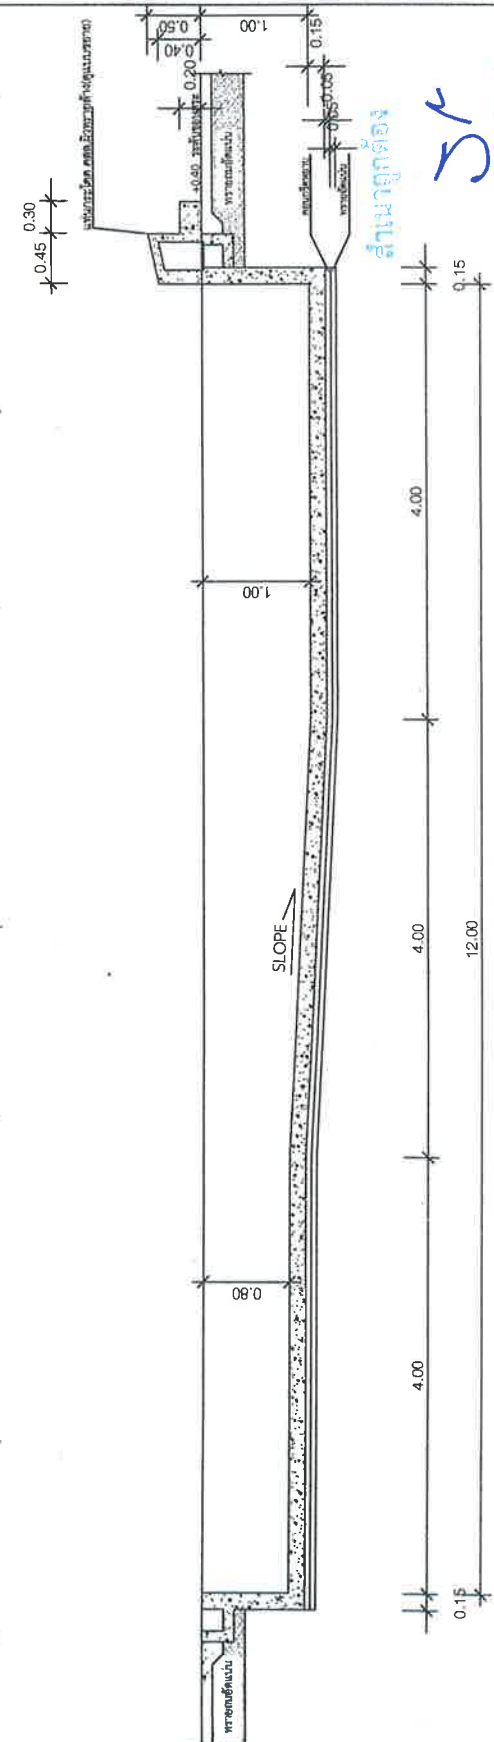

รูปด้านตัด ง
มาตราส่วน 1:50

สำเนาถูกต้อง
5/

(นายธรรมนุญ เรือคำ)
นายช่างโยธาชำนาญงาน
สำเนาถูกต้อง
5/

(นายธรรมนุญ เรือคำ)
นายช่างโยธาชำนาญงาน



























-แปงเหล็ก C 100x50x20x2.3 มม. @ 1.00 ม.

-จันทันเหล็ก C 100x50x20x2.3 มม. @ 1.00 ม.

-อนสเหล็ก 2C 100x50x20x2.3 มม.

กระเบื้องลอนคู่ขนาด 0.50x1.20 ม.หนา 5 มม.

ปิดช่องไม้เอนร์สำเร็จรูป 6" หนา 6 มม.
เชิงชายไม้เอนร์สำเร็จรูป 6" หนา 17 มม.

+ 3.40 ระดับหลังคา

+ 3.60 ระดับหลังคา

+ 0.40 ระดับพื้น

+ 0.00 ระดับดินเดิม

ดินถมโดยรอบ






รูปตัด จ
หน้า 1/1






















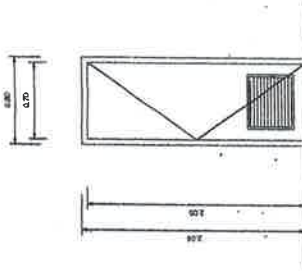


D4

ประตูบานเปิดเดียว

วงกบพีวีซี ขนาด 2"x4"

บานพีวีซี

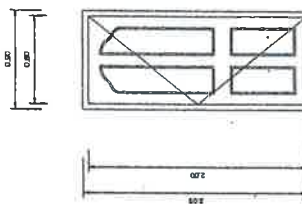


D3

ประตูบานเปิดเดียว

วงกบไม้เนื้อแข็ง ขนาด 2"x4"

บานไม้

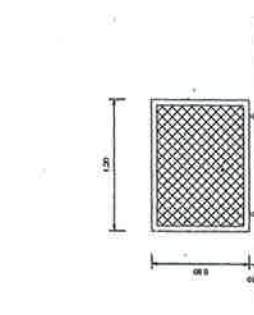


D2

ประตูบานเลื่อน

กรอบบานเหล็ก Ø 1 1/2" (อย่างบาง)

ลวดตาข่าย เบอร์ 11 (๑๙x2)

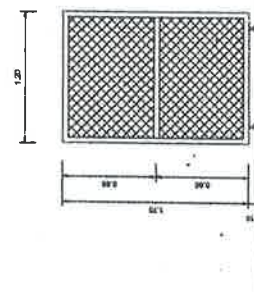

D1


ประตูบานเลื่อน

กรอบบานเหล็ก Ø 1 1/2" (อย่างบาง)

ลวดตาข่าย เบอร์ 11 (๑๙x2)

ขยายประตู

มาตราส่วน 1 : 50

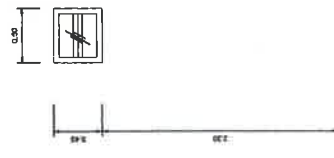

W3

หน้าต่างระแนงอากาศ

วงกบอลูมิเนียมสีชา

กระจกฝ้า หน้า 5 มม.




W2

หน้าต่างระแนงอากาศ

วงกบอลูมิเนียมสีชา

กระจกฝ้า หน้า 5 มม.

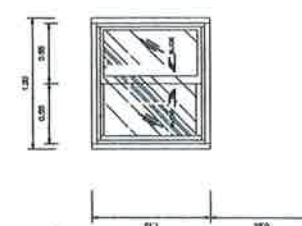

W1

หน้าต่างบานเลื่อนสลับ

วงกบอลูมิเนียมสีชา

กรอบบานอลูมิเนียมสีชา

กระจกสีชา หน้า 5 มม.







ขยายหน้าต่าง

มาตราส่วน 1 : 50



สำเนาถูกต้อง

แปลนฐานราก เสาตอม่อ

SCALE	1:125
-------	-------




























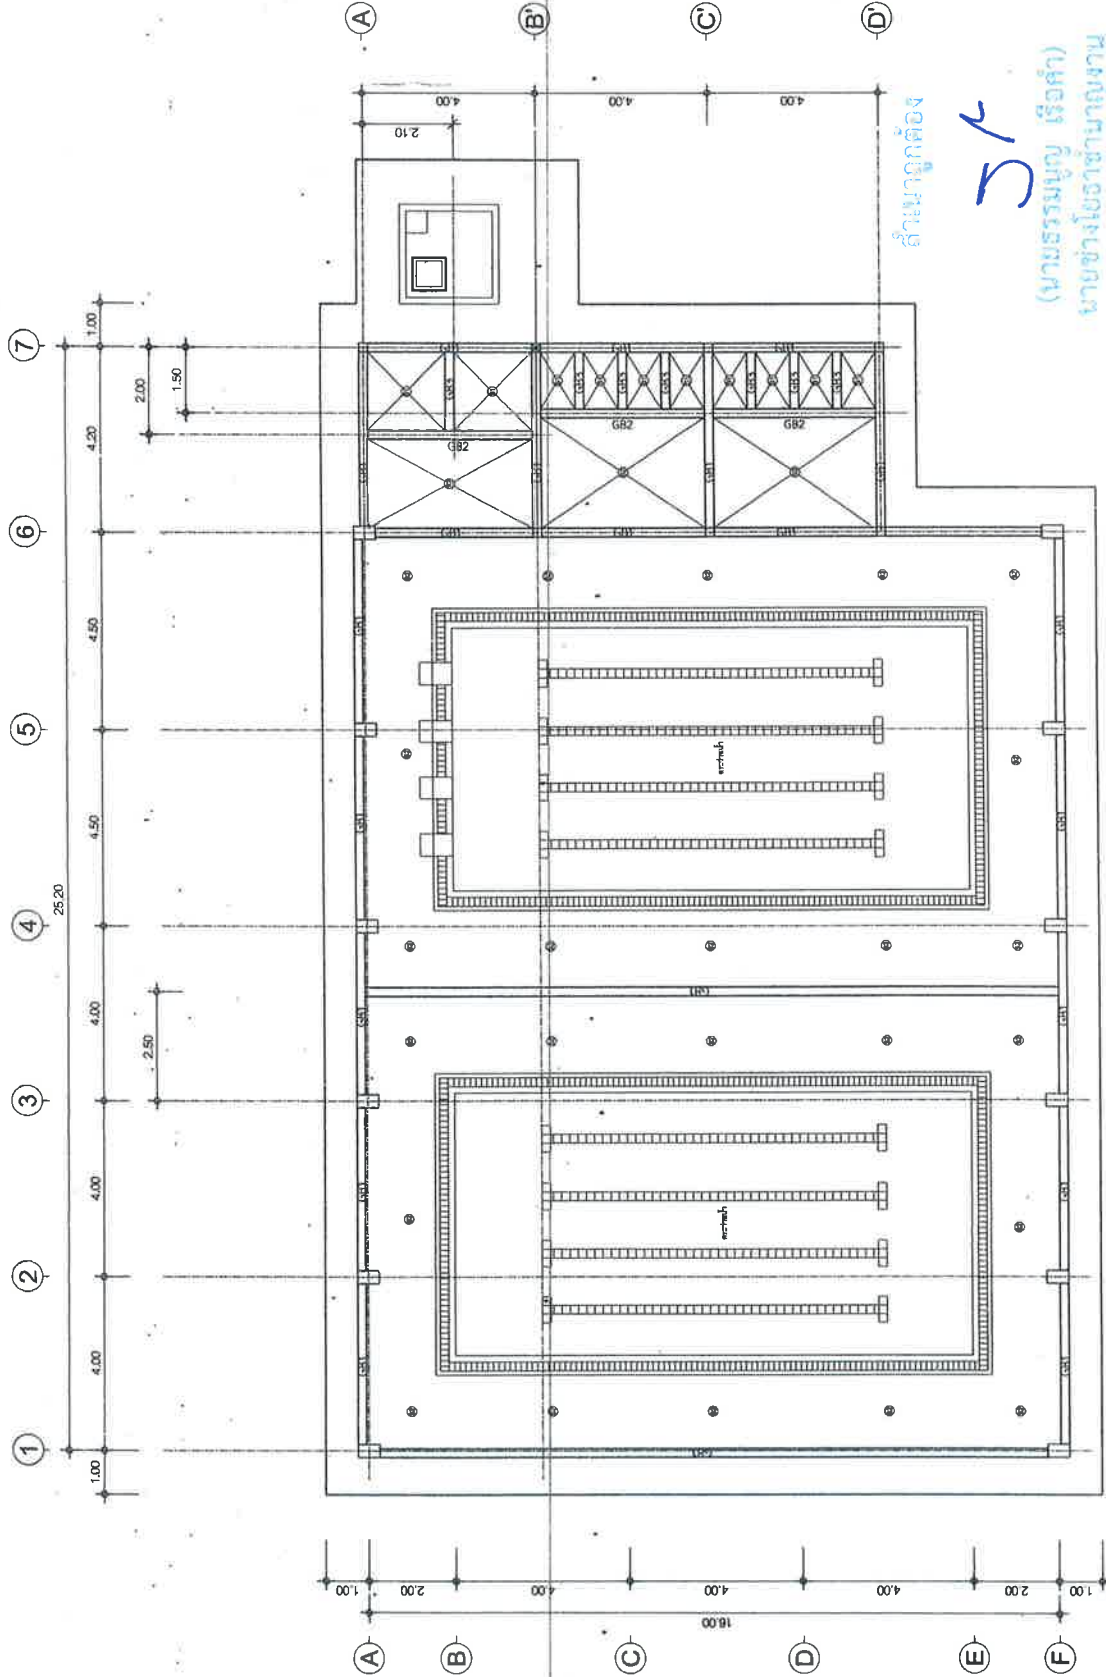

สำเนาถูกต้อง
5/1
(นายธรรมบุญ เรือคำ)
นายช่างโยธาชำนาญงาน

สำเนาถูกต้อง
5/1
(นายธรรมบุญ เรือคำ)
นายช่างโยธาชำนาญงาน

แปลนคาน พื้น
SCALE 1:125


























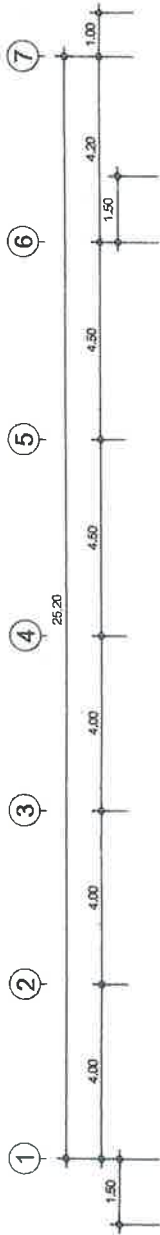

แบบเหล็ก C 100x50x20x2.3 มม. @ 1.00 ม.

แบบเหล็ก C 100x50x20x2.3 มม. @ 1.00 ม.

แบบเหล็ก 2C 100x50x20x2.3 มม. @ 1.00 ม.
ใช้จากแบบร่างที่ส่งไป 8/ พ.ย. 63
ใช้จากแบบร่างที่ส่งไป 8/ พ.ย. 63
แบบเหล็ก C 100x50x20x2.3 มม. @ 1.00 ม.

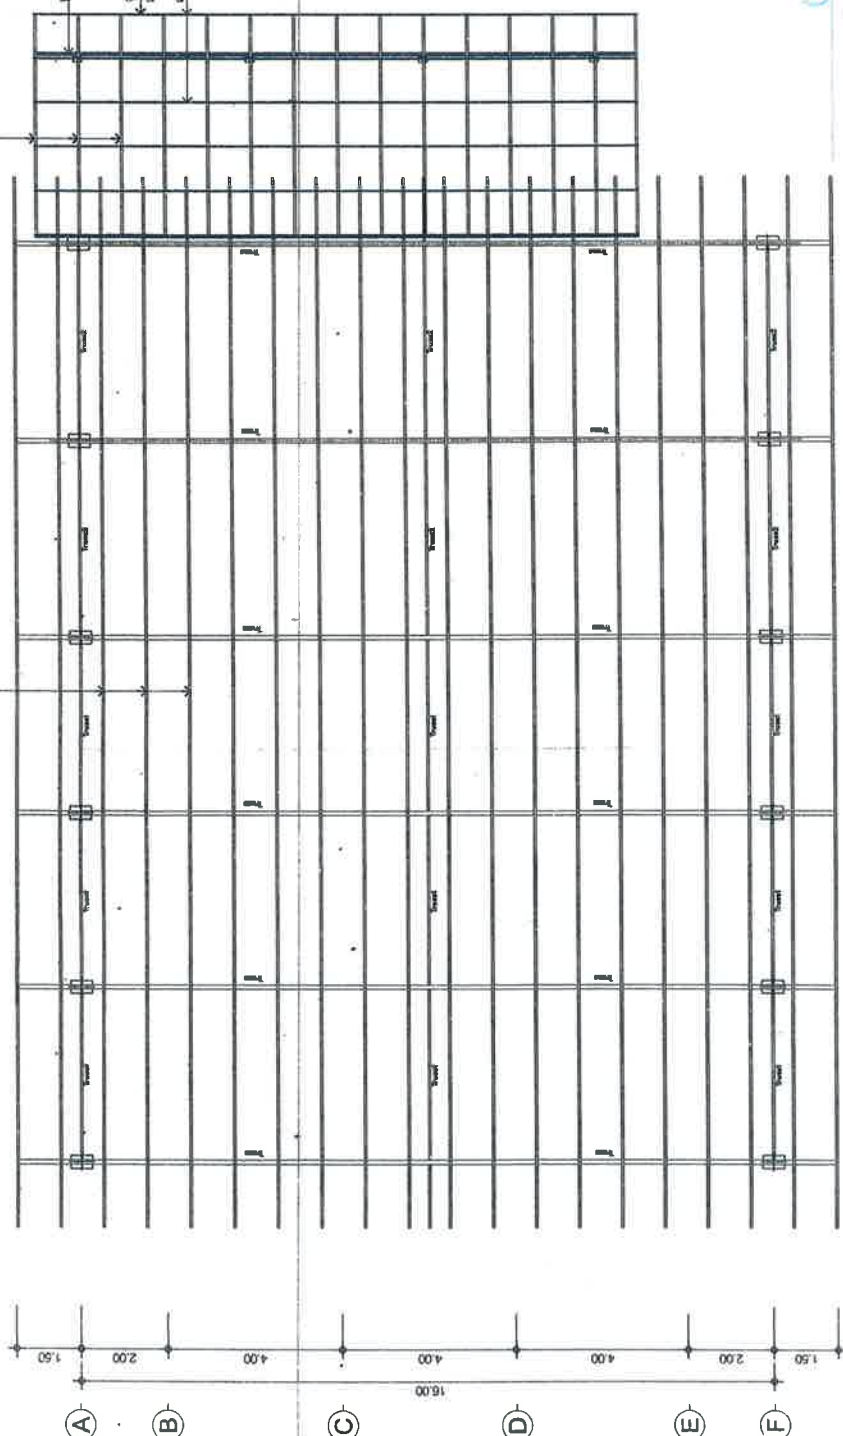

ส่วนนี้ถูกต้อง

SR

(นายธรรมบุญ เรือคำ)

ส่วนนี้ถูกต้อง

SR

(นายธรรมบุญ เรือคำ)
นายช่างโยธาชำนาญงาน

แปลนโครงสร้างหลังคา
SCALE 1/125



























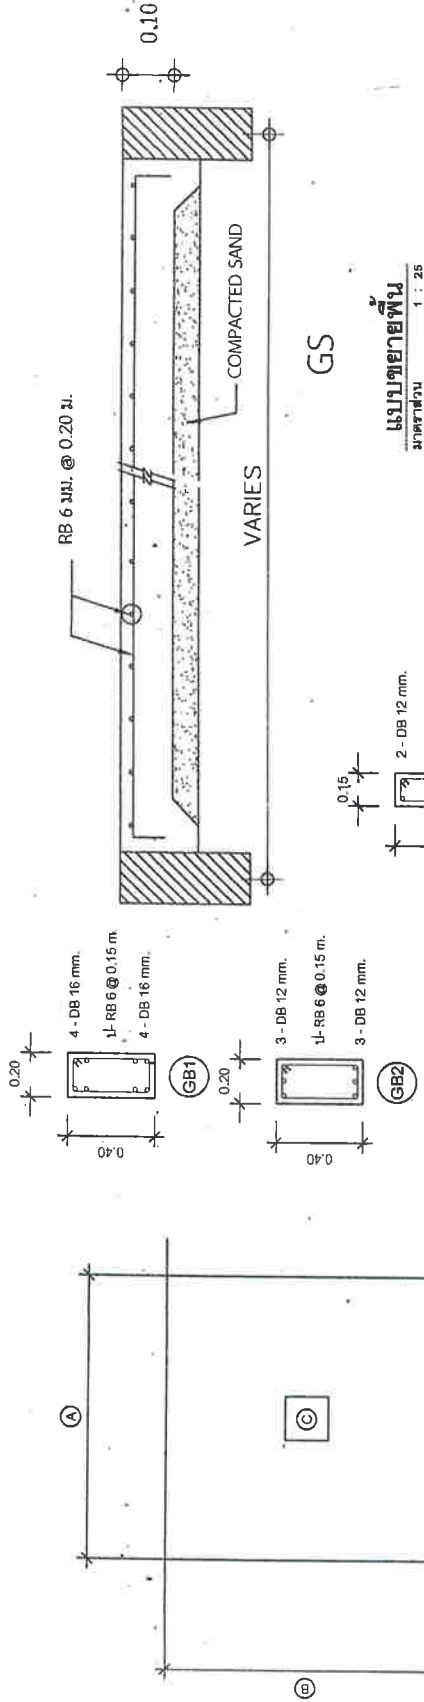


GS

แบบขยายพื้น
มาตราส่วน 1 : 25

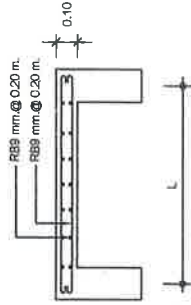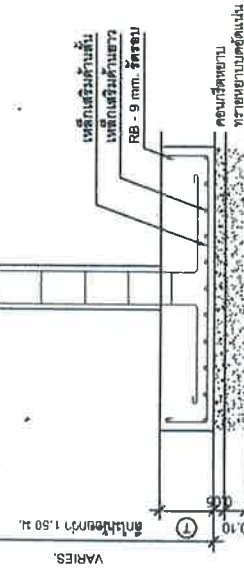

แบบขยายพื้น S1
มาตราส่วน 1 : 25

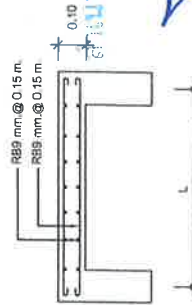

แบบขยายพื้น S2
มาตราส่วน 1 : 25


ระดับชั้น	หลังคา	ดอมม่อ	หลังคา	ดอมม่อ
C	C1	C2	C1	C2
	6 - DB 12 mm. 1 - RB 9 @ 0.15 m.	12 - DB 16 mm. 1 - RB 9 @ 0.15 m.	6 - DB 12 mm. 1 - RB 9 @ 0.15 m.	12 - DB 16 mm. 1 - RB 9 @ 0.15 m.

สำเนาถูกต้อง


Y

(นายธรรมบุญ เรืองคำ)
นายช่างโยธาชำนาญงาน


ขนาด	ความกว้าง x ความยาว (A x B)	ความหนา (T) (ม.)	เหล็กเสริมด้านสั้น	เหล็กเสริมด้านยาว
F1	1.40 x 1.40	0.30	10 - DB 12 mm #	10 - DB 12 mm #
F2	1.90 x 1.90	0.35	11 - DB 16 mm #	11 - DB 16 mm #
F3	---	---	---	---
F4	---	---	---	---

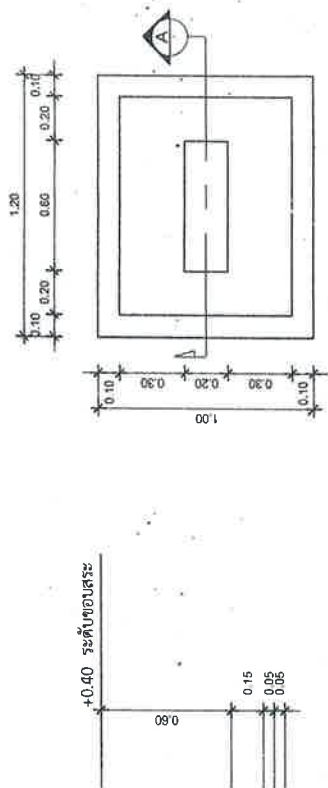

แบบขยายแปลงอ่างล้างเท้า
มาตราส่วน 1 : 25

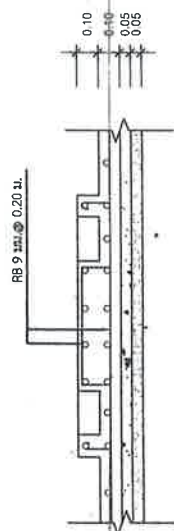

รูปตัด A

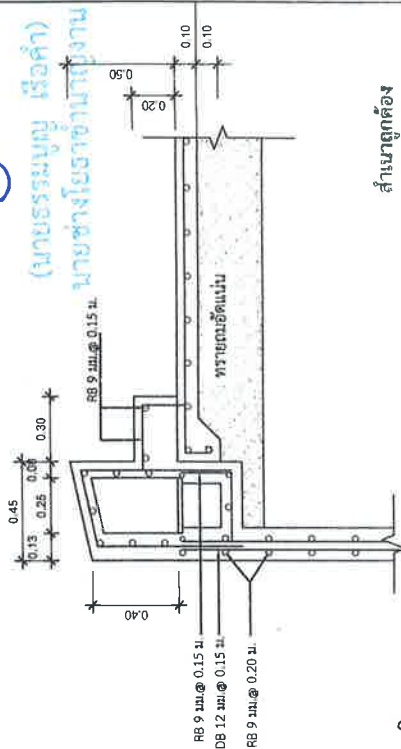

รูปตัด A


แบบขยายโครงสร้าง 1, 2
มาตราส่วน 1 : 25

แบบขยายโครงสร้าง 2
มาตราส่วน 1 : 25

สำเนาถกคั้ง
15
(นายบรรณบุญ ศรีคำ)
นายชาญยุทธ ชำนาญงาน




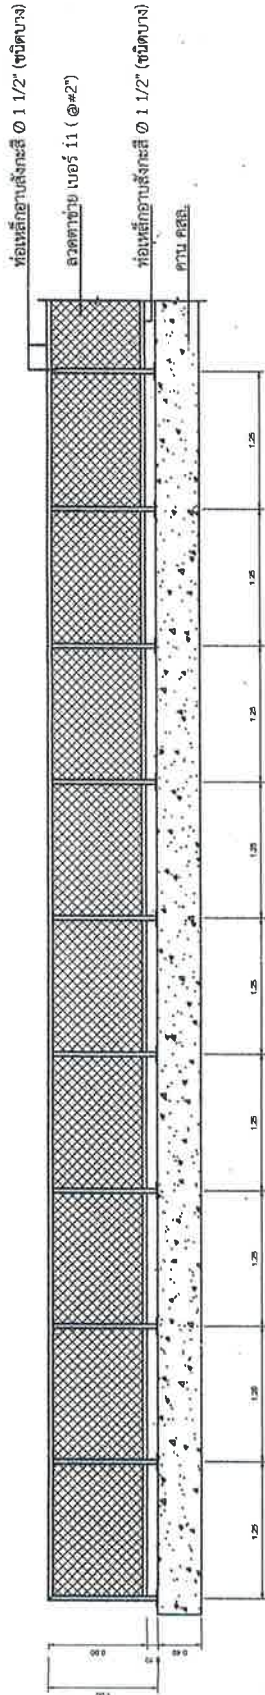

แบบขยายรั้วความสูง 1.00 ม.
ขนาดส่วน 1:50

ท่อเหล็กภายในเส้นละ 1 1/2" (ชนิดบาง)

ลวดตาข่าย เบอร์ 11 (๑#2)

ท่อเหล็กภายในเส้นละ 1 1/2" (ชนิดบาง)

คูแบบขยาย A

แบบขยายรั้วความสูง 1.80 ม.
ขนาดส่วน 1:50

ลวดตาข่าย เบอร์ 11 (๑#2)

ท่อเหล็กภายในเส้นละ 1 1/2" (ชนิดบาง)

น็อต 3" 12 มม 4 ตัวฝังในคาน คสล. ยึดเสาไว้

แผ่นเหล็ก 150x150x8 มม. เชื่อมติดกับเสาไว้

คาน คสล.

สีกษากูทึง

SK

(นายธรรมบุญ เรือคำ)
นายช่างโยธาชำนาญงาน

นายแพทย์ A

นายช่างโยธาชำนาญงาน


SK

(นายธรรมบุญ เรือคำ)
นายช่างโยธาชำนาญงาน





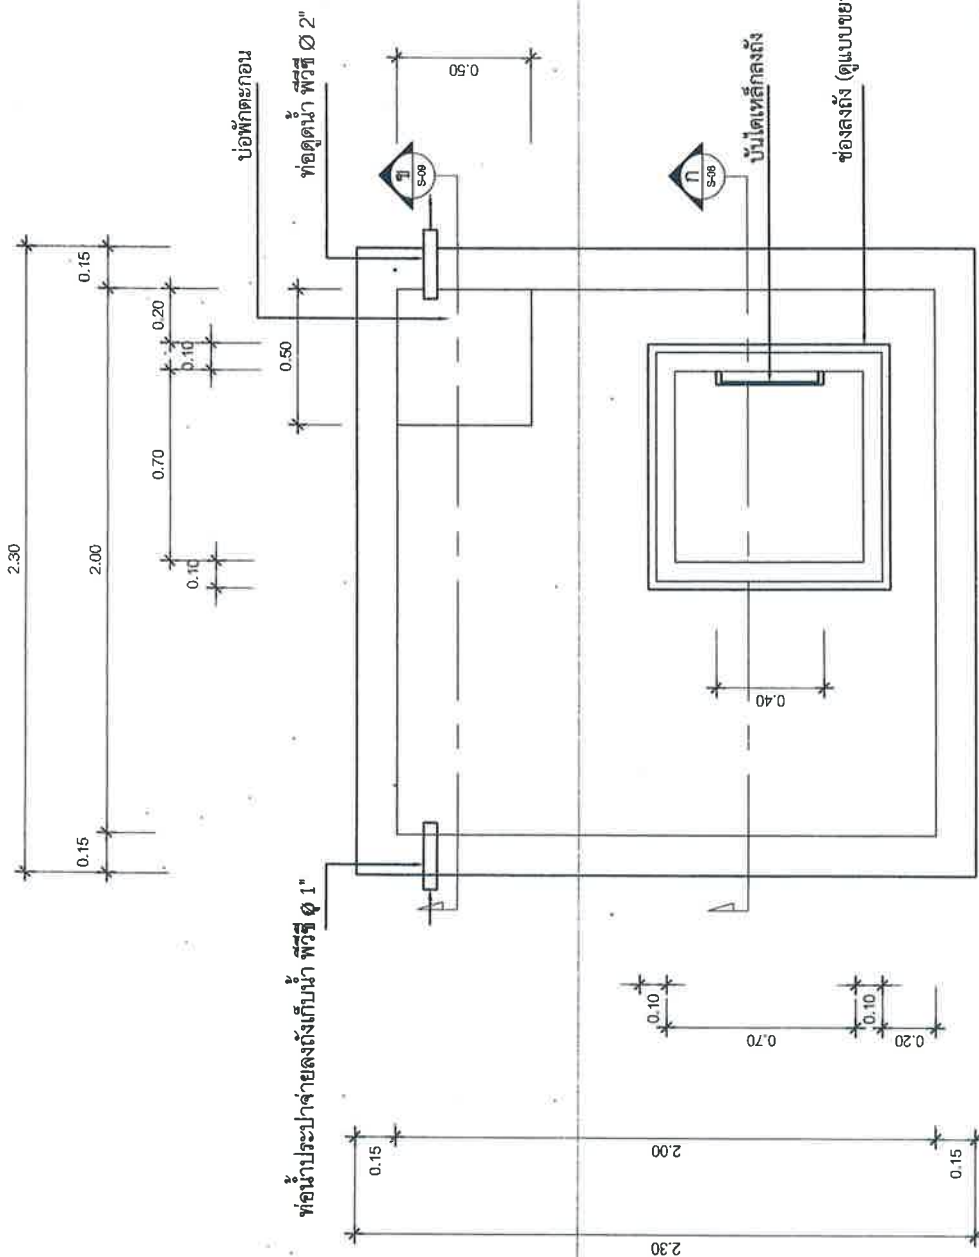

สำเนาถูกต้อง
5/ (นายธรรมบุญ เรือดำ)
(นายธรรมบุญ เรือดำ)
นายช่างโยธาชำนาญงาน



แปลนขยายถึงเก็บน้ำ
มาตราส่วน 1 : 20






RB 9 มม. @ 0.15 ม.

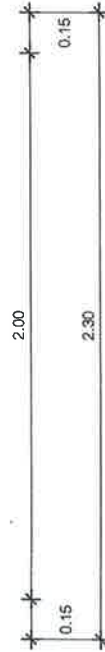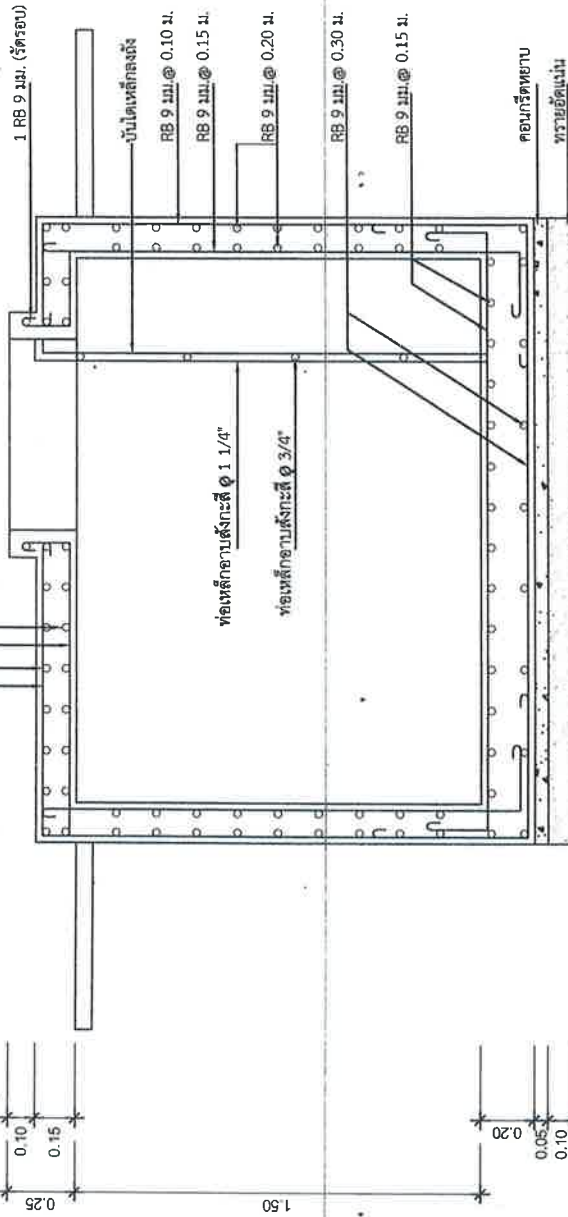

สำเนาถูกต้อง


5/ (นายธรรมบุญ เรืองคำ)
นางช่างไม้ชำนาญงาน

สำเนาถูกต้อง
5/ (นายธรรมบุญ เรืองคำ)
นายช่างไม้ชำนาญงาน

รูปตัด ก (ถึงเก็บน้ำ)
มาตราส่วน 1 : 20




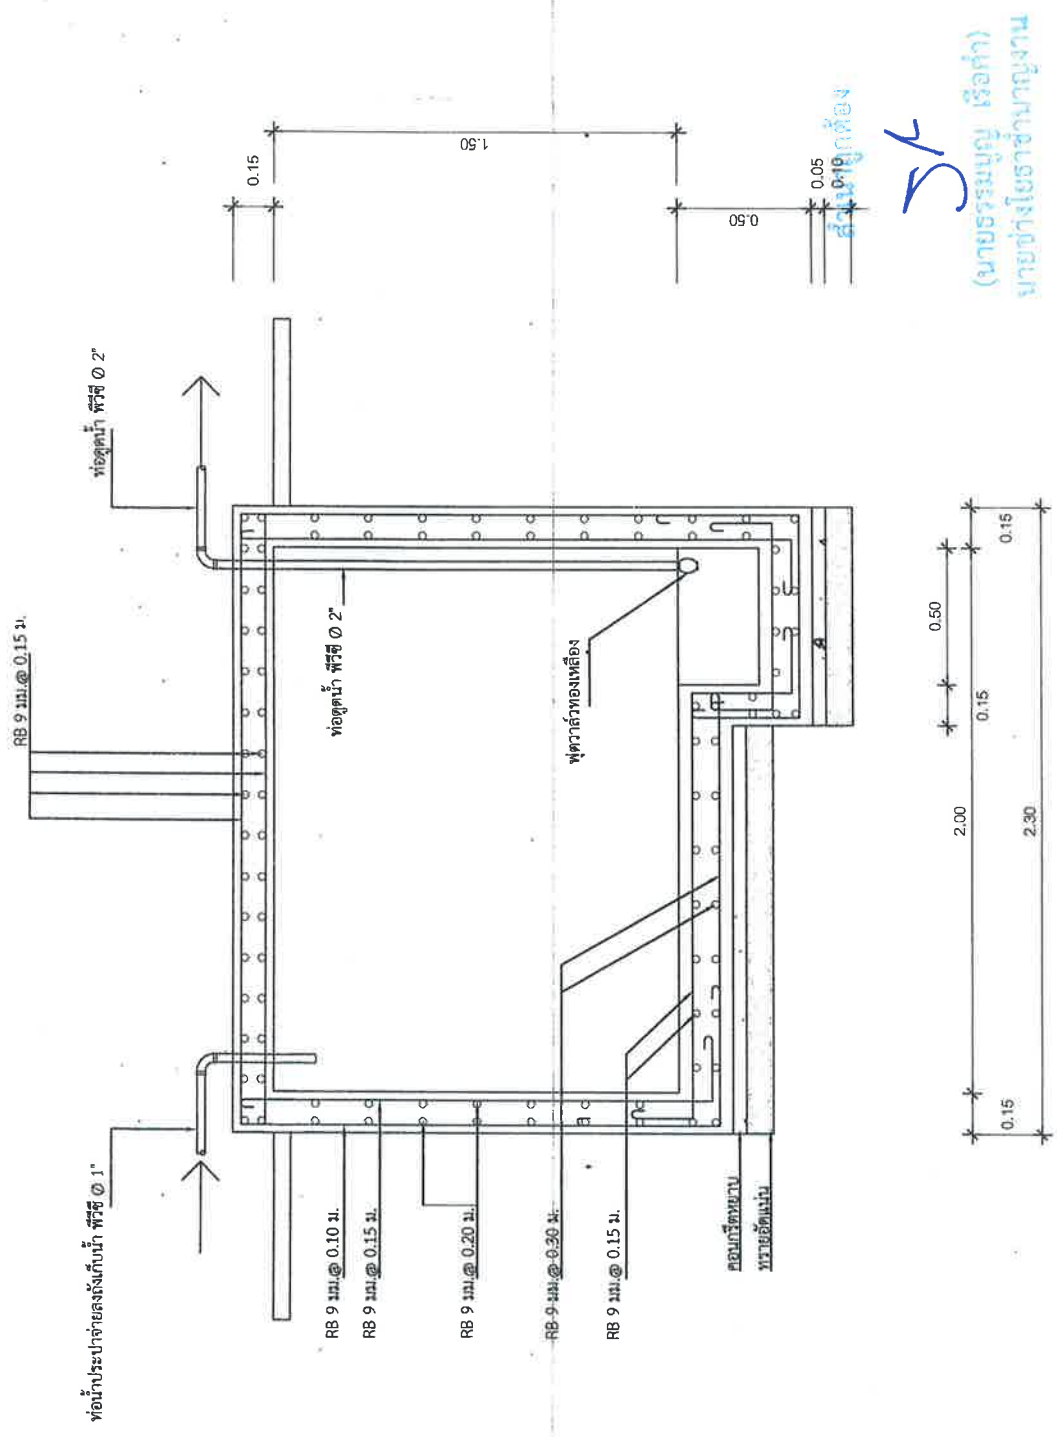

สำเนาถูกต้อง
5/ (นายธรรมบุญ เรือคำ)
(นายธรรมบุญ เรือคำ)
นายช่างโยธาชำนาญงาน

รูปตัด ข (ถึงเก็บน้ำ)
มาตราส่วน 1 : 20

























510

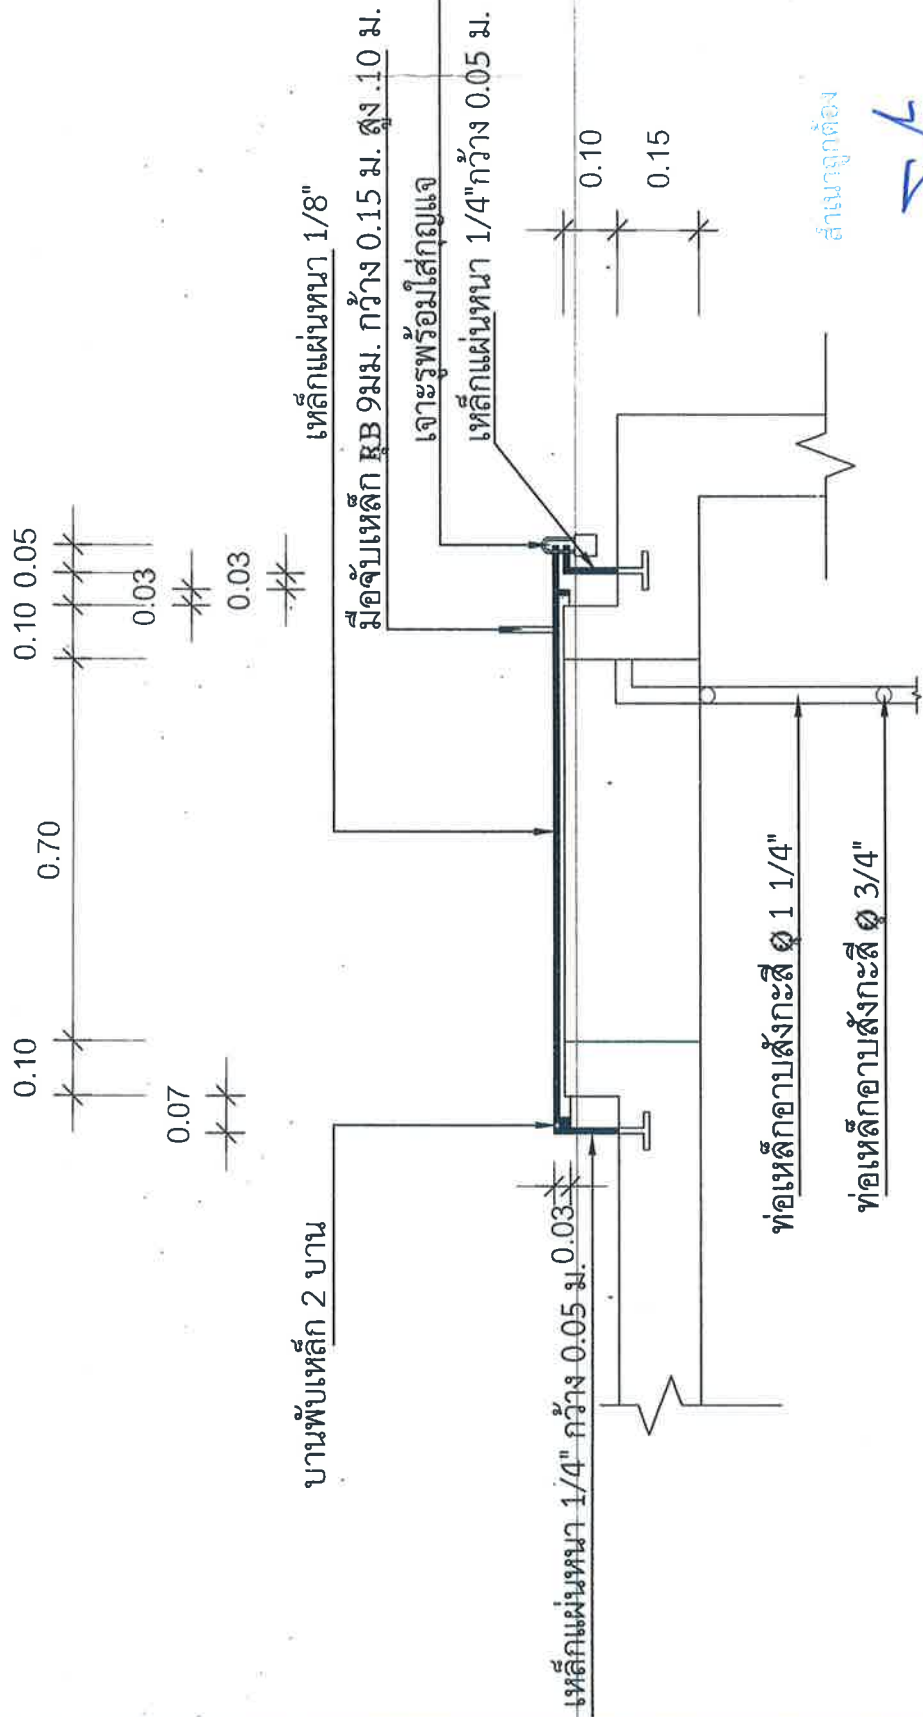

สำหรับ

✓

(นายธรรมนันท์ เรือดำ)

สำเนาถูกต้อง

५


แบบขยายช่องลงถัง

มาตราส่วน

1 : 10





หลังคา Metal Sheet ชนิดสี (กำหนดภายหลัง) พร้อมโครงเหล็กดัด Metal Sheet ขนาด 0.40 มม.

PIPE-60.5(Ø 2")x3.2 mm. (4.52 kg/m.)

PIPE-89.1(Ø 3")x3.2 mm. (6.78 kg/m.)

แป้นเหล็ก C-100x50x20x2.3 mm. @ 1.00 ม.

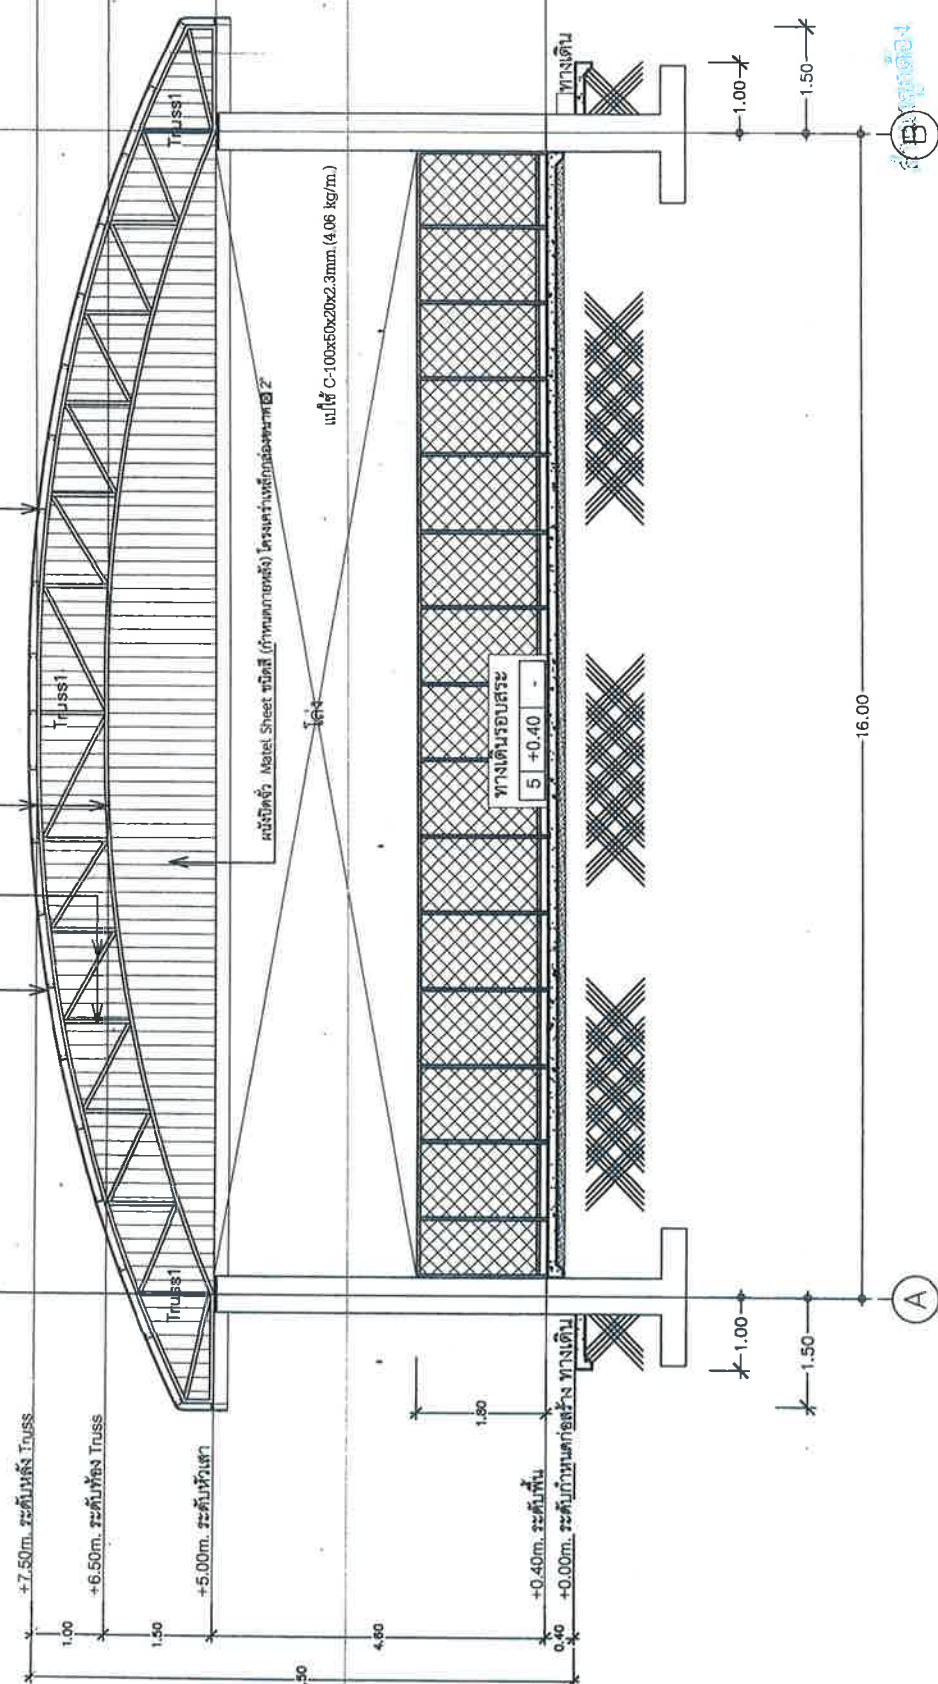


สำเนาถูกต้อง
5/ (นายธรรมบุญ เรืองคำ)
นายช่างโยธาชำนาญงาน

รูปตัด จ

SCALE

1:75

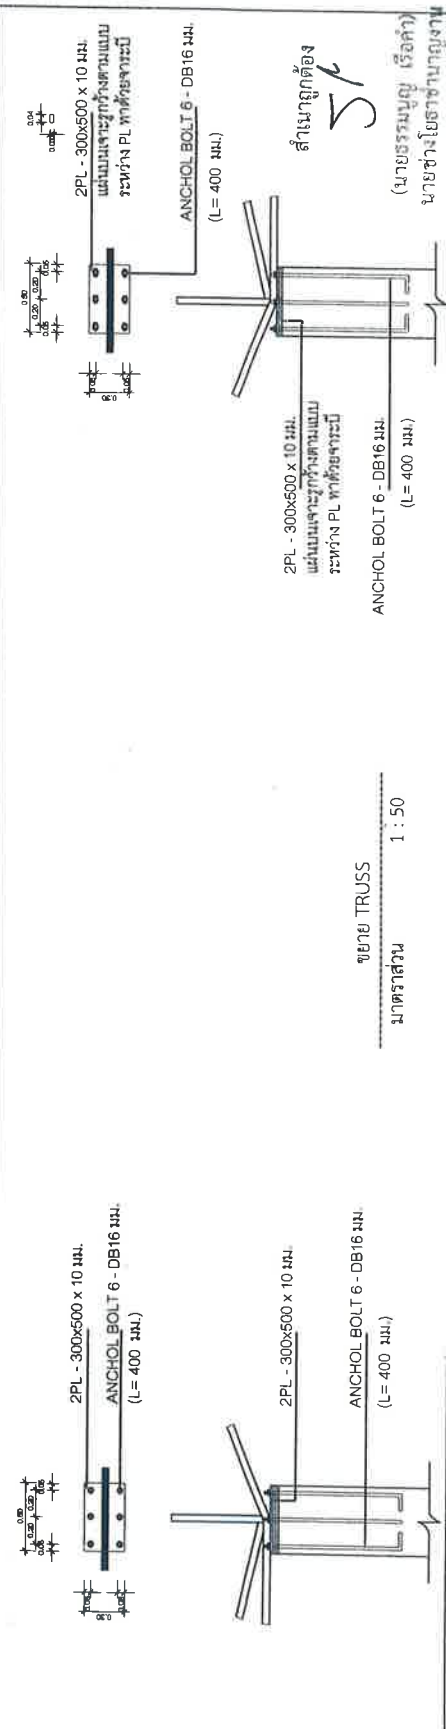









- การติดตั้งระบบไฟฟ้าจะต้องเป็นไปตามหลักวิชาการ และมาตรฐานของการไฟฟ้า (สวท.ภูมิภาค)
- การติดตั้งสายไฟฟ้าให้ทำเฉพาะในตลับแยกสายเหนือดินเท่านั้น (JUNCTION BOX)
- สายที่ต่อเชื่อมกับแผงไฟฟ้าจะต้องใช้สายชนิด WIRE NUT
- การต่อสายไฟในแผงจะต้องใช้ให้แน่น และ ต้องใช้ CODE สีนำตาล, ดำ, เทล สำหรับเฟส 1, 2, 3 ตามลำดับ ส่วน N ใช้สายสีฟ้า, สายดินใช้สีเขียว
- การต่อสายเข้าแผง LOAD CENTER ต้องร้อยสายแรงดันไม่น้อยกว่า 30 ซม. เพื่อประโยชน์ในการ BALANCE
- สายแรงดัน และ สายดิน จะต้องทำการวัดความต้านทาน ระหว่าง เฟส 1-2, 2-3, 3-1 และ เฟส 1-N, 2-N, 3-N โดยใช้ Mega Ohm Meter ภายหลังการร้อยสายเสร็จ ต้องไม่ต่ำกว่า 20 เมกะโห์ม (M)
- การเปลี่ยนระดับ หรือ ทิศทางของท่อ P.V.C. ให้กระทำโดยใช้ท่อต่อมาตรฐาน หรือ JUNCTION BOX เท่านั้น ห้ามใช้ไฟผ่าหรืออื่นเพื่อตัดต่อ

การแบ่งวงจร (CIRCUIT BREAKER)	ขนาด 16 แอมป์
- วงจรแสงสว่าง	ขนาด 20 แอมป์
- วงจรตู้แช่, ปั๊มน้ำ	ขนาด 32 แอมป์ X 1 ตัว / 1 ชุด
- วงจรเครื่องทำน้ำร้อนหรือตู้เย็น	ขนาด 32 แอมป์ X 1 ตัว / 1 ชุด
- วงจรแอร์	

- ระบบวงจรไฟฟ้าจะต้องสร้างและแรงดันไฟฟ้าให้สอดคล้องกับชนิดของเครื่องใช้แต่ละวงจรและแต่ละห้องพัก โดยแต่ละวงจรจะต้องมีขนาดเป็นแบบ หรือ หากมีการติดตั้งเพิ่มเติมไม่เกิน 10 จุดในแต่ละวงจร
 - ห้ามร้อยสายระบบไฟฟ้า หรือ ระบบโทรศัพท์ รวมท่อ และ BOX เดียวกับระบบไฟฟ้าแสงสว่าง หรือ ระบบไฟฟ้า โดยเด็ดขาด
- ขนาดสายภายในภายนอกอาคาร
- ตามรายการคำนวณวิศวกรรมไฟฟ้า -

ขนาดสายภายในอาคาร	ขนาด 2 X 1.5 มม.
- สายโทรศัพท์, ดวงโคม	ขนาด 2 X 2.5 มม. (ไม่เกิน 10 จุด)
- สายเมนวงจรแสงสว่าง	ขนาด 2 X 2.5 มม. (ไม่เกิน 10 จุด) สายดินขนาด 1.5 มม.
- สายเมนวงจรไฟฟ้า	ขนาด 2 X 4.0 มม. สายดินขนาด 2.5 มม.
- วงจรเครื่องทำน้ำร้อนหรือตู้เย็น	ขนาด 2 X 4 มม. (ไม่เกิน 24,000 BTU หรือขนาดห้อง ,
- สายแอร์	- พ.ท.ปรับอากาศไม่เกิน 24 ตร.ม.) สายดินขนาด 2.5 มม.
- สายแอร์	ขนาด 2 X 6 มม. (ไม่เกิน 24,000 BTU หรือขนาดห้อง ,
- สายแอร์	- พ.ท.ปรับอากาศไม่เกิน 24 ตร.ม.) สายดินขนาด 4 มม.

สำเนาถูกต้อง




- รายละเอียดการประกอบแบบไฟฟ้า
- มิเตอร์ไฟฟ้าของอาคาร ตามมาตรฐานการไฟฟ้า (โดยเจ้าของ)
- สายภายใน
- เดินสาย THW ร้อยท่อ P.V.C. สีดำในผนังและบนฝ้าเพดาน ห้ามใช้ท่อพลาสติกไฟไหม้ทนอุณหภูมิ 40% ของพื้นที่ติดตั้งท่อ P.V.C. หรือสายไฟชนิดชนิดที่เล็กกว่า 1/2"
- SPEC BUS (IN-DISTRIBUTION, BOARD, LC (L-C-D CENTER))
- เป็นตู้ที่ผลิตและประกอบขึ้นในประเทศไทย โดยเป็นผลิตภัณฑ์มาตรฐานจากโรงงานซึ่งผลิตอุปกรณ์เป็นประจําและออกแบบผ่านการทดสอบตามมาตรฐาน IEC, ANSI
- การไฟฟ้านครหลวง หรือการไฟฟ้าส่วนภูมิภาค
- รายละเอียดทางเทคนิคของตู้
- โครงสร้างของตู้จะต้องเป็นเหล็กแผ่นและโครงสร้าง HOT DIP GALVANIZED หรือ ELECTROLYTIC ZINC PLATE
- ความหนาของตู้ไม่น้อยกว่า 2.0 มิลลิเมตร
- รายละเอียดของอุปกรณ์ภายในตู้
- 600V AC MAXIMUM 50 HZ THREE FOUR WIRE
- CIRCUIT BREAKER และ BUSBAR ต้องมีค่ากระแสไม่น้อยกว่าที่แบบกำหนด
- BUSBAR ต้องเป็นทองแดงบริสุทธิ์ไม่น้อยกว่า 70% และต้องประกอบและยึดด้วย INSULATOR SUPPORT อย่างแข็งแรง
- MAIN CIRCUIT BREAKER ของ MDB ต้องประกอบด้วย PHASE PROTECTION UNDER VOLTAGE, OVER VOLTAGE
- หากมีได้กำหนดขนาดของตู้ให้ ผู้รับจ้างจะต้องทำตู้ให้รับน้ำหนักเพื่อก่อการเชื่อมสายจาก CIRCUIT BREAKER และระบบสายแรงดันรวมที่ติดตั้ง
- LOAD CENTER เป็นอุปกรณ์ผลิตในต่างประเทศ (STANDARD PRODUCT) และผ่านการทดสอบตามมาตรฐานของ IEC, NEMA, UL, ANSI
- ขนาดของ MAIN ต้องเป็นไปตาม LOAD SCHEDULE
- ต้องมีจำนวนของตู้ CIRCUIT BREAKER ไม่น้อยกว่าใน LOAD SCHEDULE
- มั่นใจในความปลอดภัยของตู้และโครงสร้างและยึดเหนี่ยวที่ของ CIRCUIT BREAKER แต่ละตัว
- ต้องติดตั้งเบอร์ของ CIRCUIT BREAKER และ WIRE MARKER เข้ากับสายไฟฟ้าทุกเส้น

- ระบบสายดินของ LOAD CENTER และสายเมน
- ผู้เป็นเจ้าของไฟฟ้าให้เป็นผู้ดำเนินการติดตั้งระบบไฟฟ้าภายในอาคาร
 - สายดินให้เชื่อมกับ GROUND ROD
 - GROUND ROD ใช้เหล็กพอสแดง (COPPER CLAD STEEL) ขนาด 2.40 ม. ต่อกิ่งดินอย่างน้อย 0.30 ม. จากผิวดิน

- มาตรฐานอุปกรณ์
- สายไฟฟ้าให้ใช้ชนิดที่ได้รับมาตรฐาน มอก. 11-2553 ขนาดแรงดัน 750 โวลท์
 - ท่อร้อยสาย ชนิด P.V.C. (สีเหลือง) ต้องเป็นท่อที่ใช้กับงานไฟฟ้าโดยเฉพาะและต้องได้รับ มาตรฐาน มอก.
 - แบบ CIRCUIT BREAKER ของแผงจ่ายไฟต้องทนกระแสลัดวงจรไม่น้อยกว่า 10 KA ที่แรงดัน 220 โวลท์




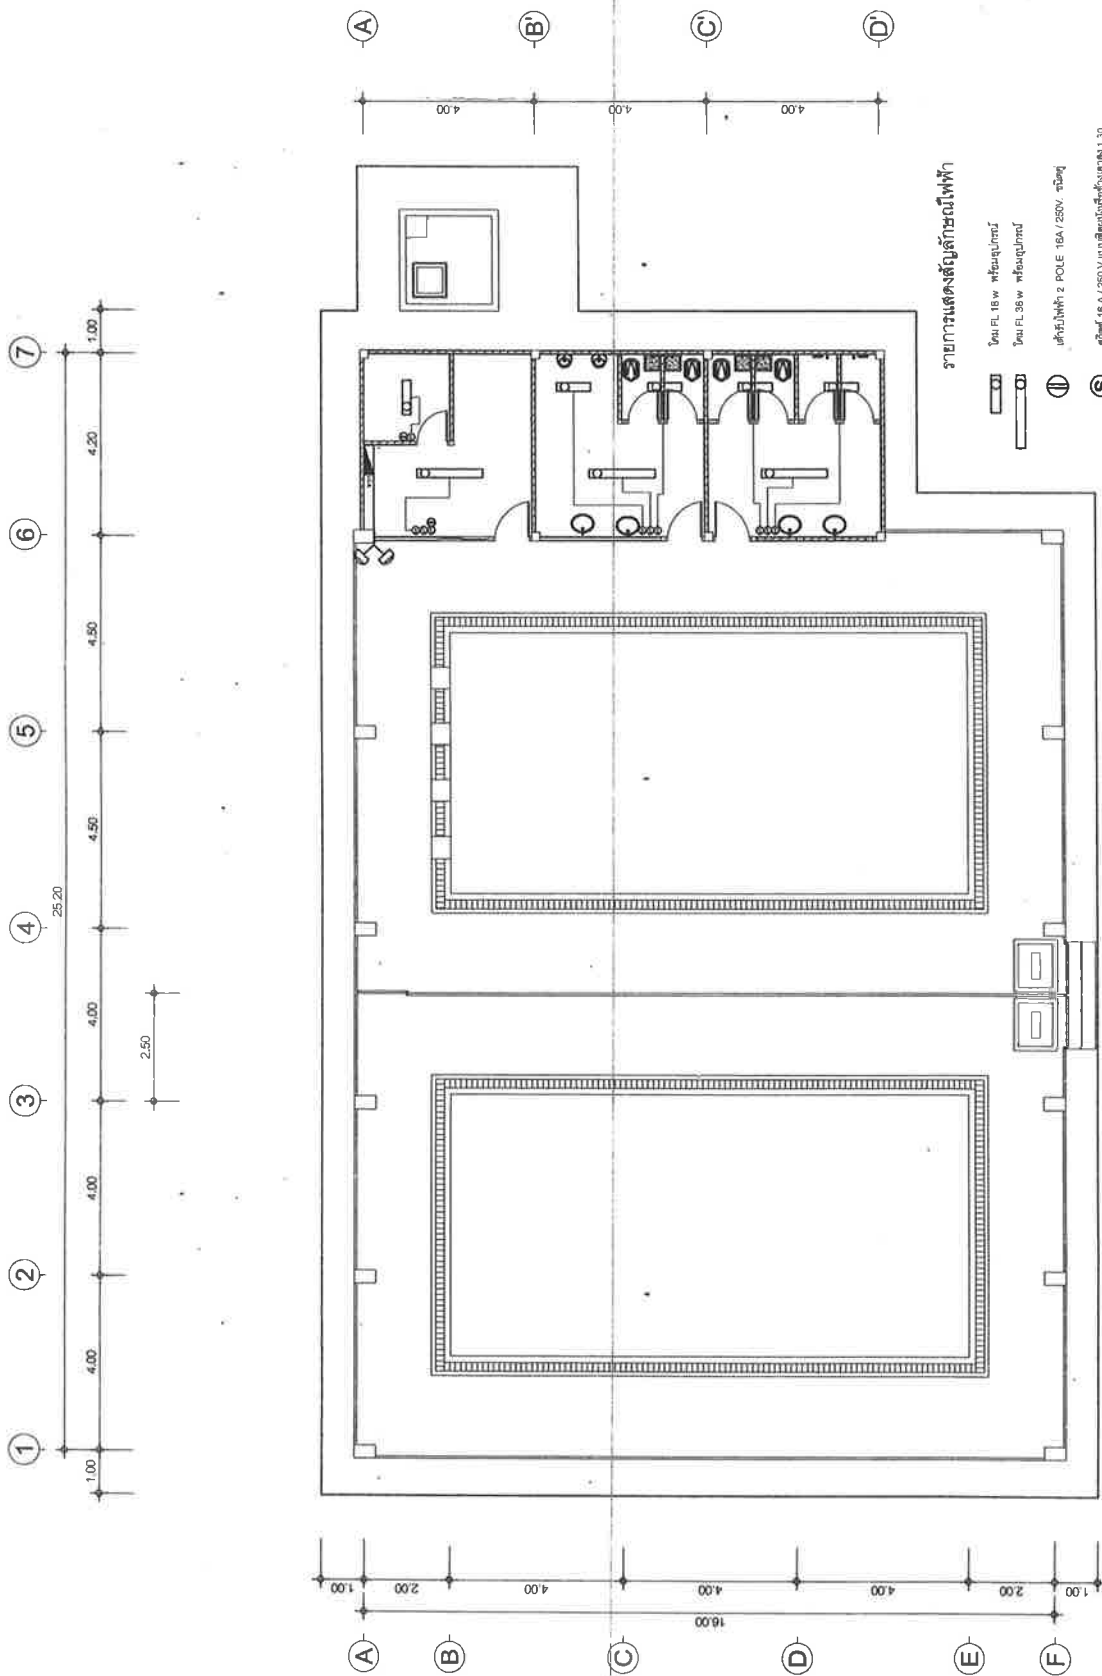

รายการแสดงสัญลักษณ์ไฟฟ้า





LOAD CENTER PHASE CONSUMER UNIT MAIN 2P, 10KA

สวิตช์

สวิตช์

สวิตช์

สวิตช์

SCALE

1:125

หมายเหตุ

- สายไฟฟ้าควรขอยกขึ้นเพดานให้สูงพอที่จะใช้สายไฟฟ้าขนาด 2 x 2.5 ตร.มม. (TABLE-9)
- ส่วนสายไฟฟ้าควรผูกติดกับโครงเพดานให้แน่นพอที่จะใช้สายไฟฟ้าขนาด 2 x 1.5 ตร.มม. (TABLE-9)
- เมื่อการเดินสายไฟฟ้าหรือติดตั้งอุปกรณ์ไฟฟ้าต่างตามนี้แสดงไว้แบบนี้เป็นเพียงคำแนะนำ หรือแนวทางโดยประมาณเท่านั้นจึงสามารถเปลี่ยนแปลงได้ตามความเหมาะสมที่จะอยู่ในดุลยพินิจของผู้ควบคุมงาน
- ในการติดตั้งสายไฟฟ้าบนเพดานหรือผนัง หรือโครงสร้างจะต้องใช้ท่อ (SLEEVE) ทำด้วย PVC 4.ระบบไฟฟ้าควรให้เป็นไปตามมาตรฐานของการไฟฟ้าส่วนภูมิภาค

(นายธรรมบุญ เรือคำ)


นายช่างโยธาคำนวณงาน

(นายธรรมบุญ เรือคำ)

นายช่างโยธาคำนวณงาน




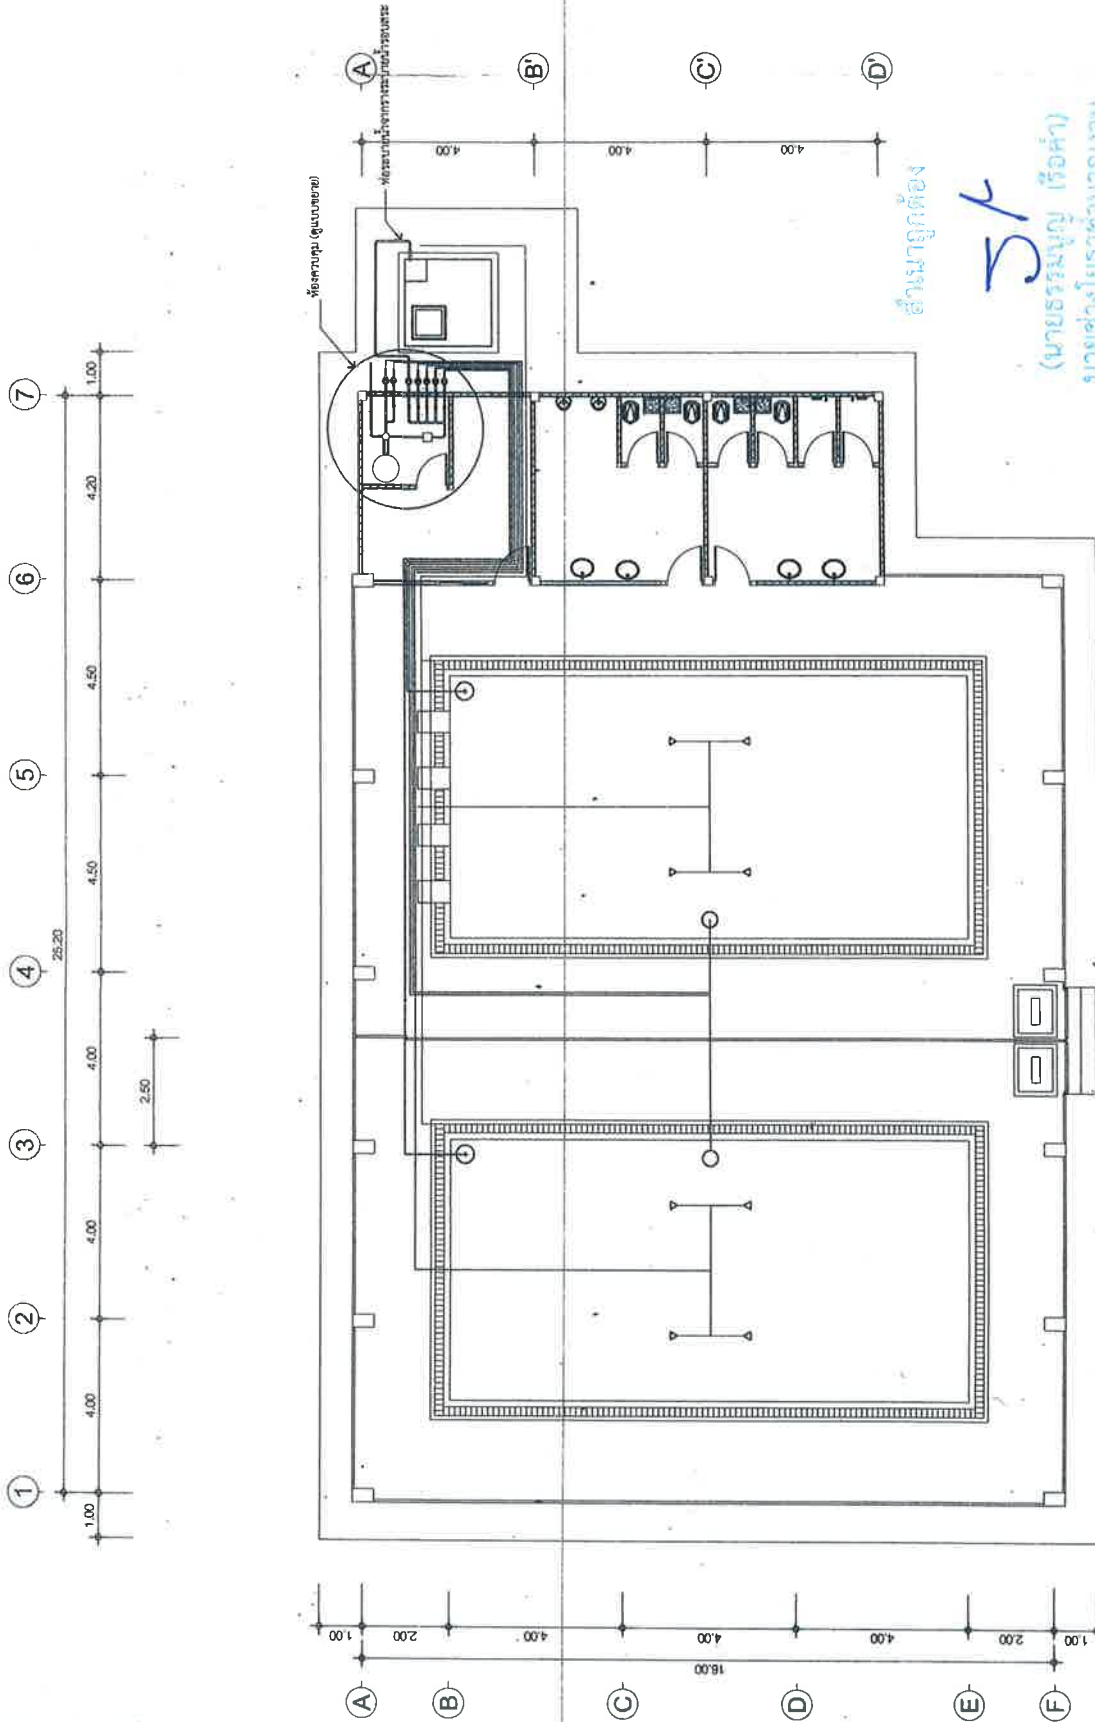

แปลนสถาปัตยกรรม
SCALE 1:125

สํานายถูกต้อง
(นายธรรมบุญ เว็คคำ)
นายช่างโยธาชำนาญงาน

(นายธรรมบุญ เว็คคำ)
นายช่างโยธาชำนาญงาน














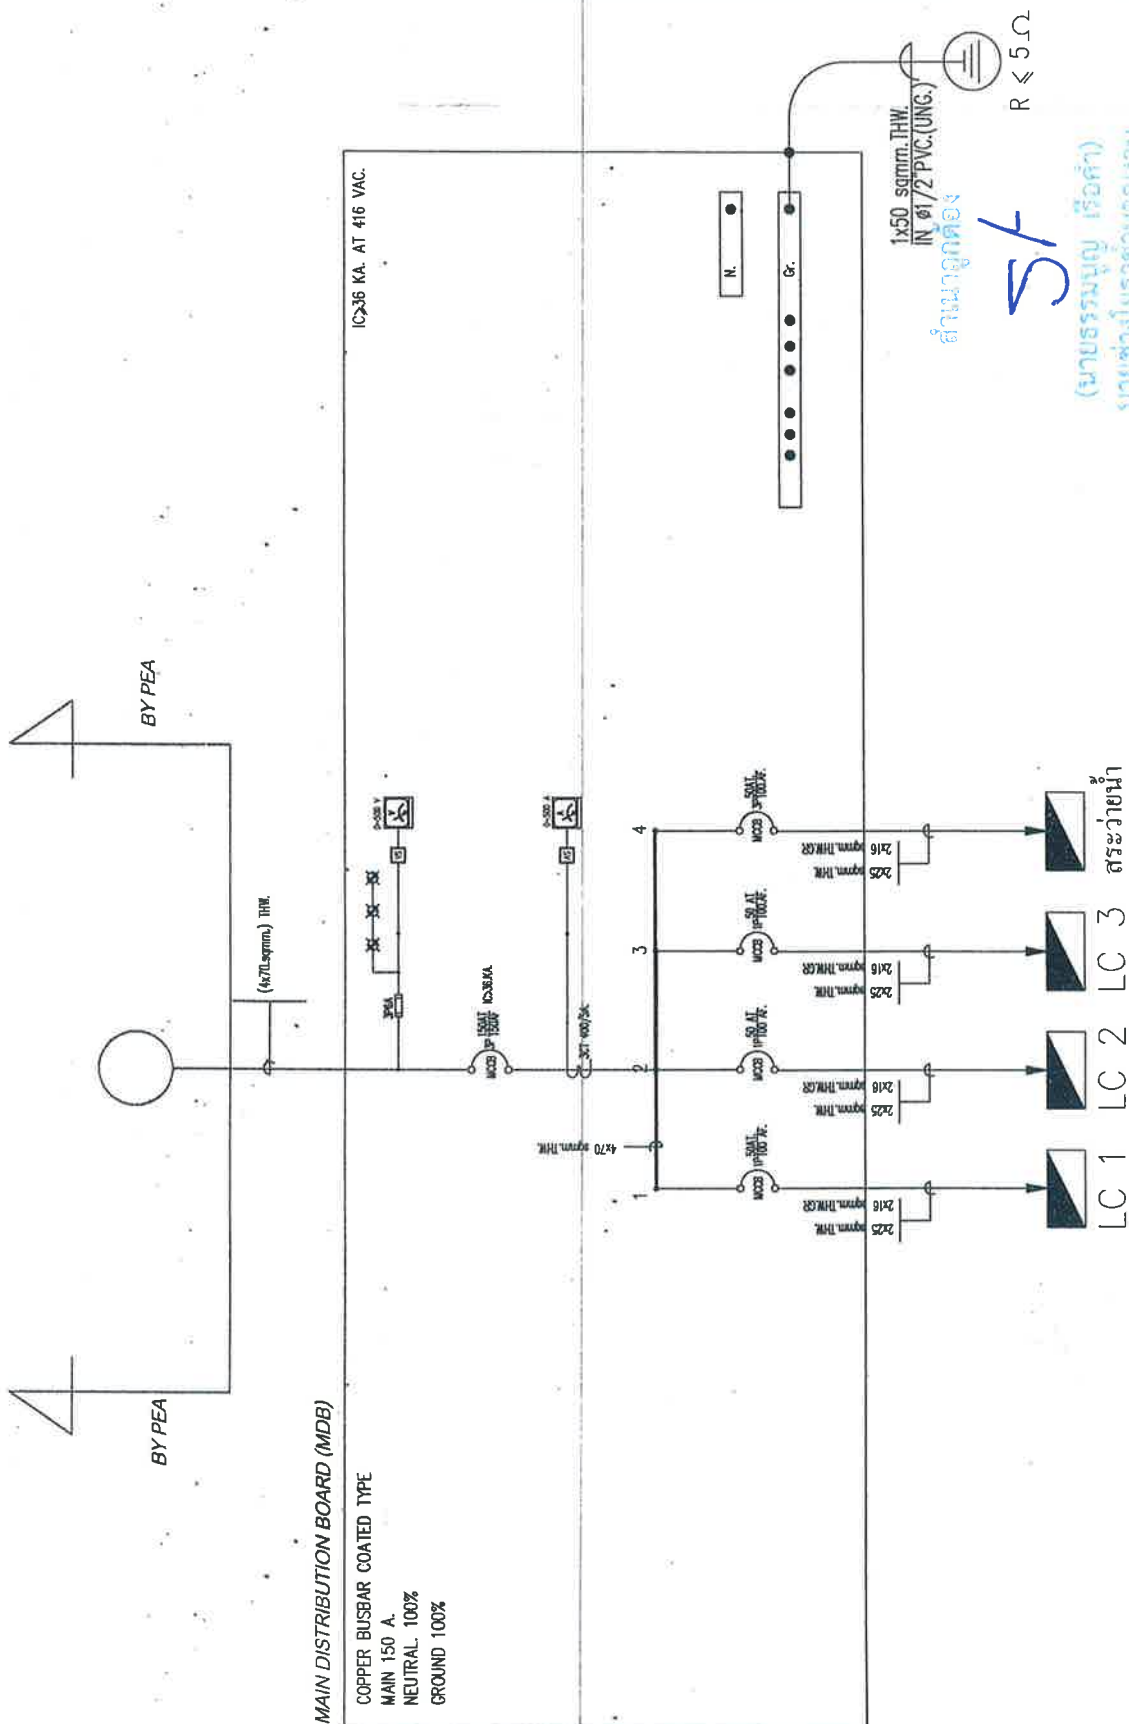

ELECTRICAL SINGLELINE DIAGRAM

(นายธรรมนฤ เรือคำ)
นายช่างโยธาชำนาญงาน



PROJECT :





DESIGNED BY :
ARCHITECTS

CHECKED BY :
ELECTRICAL ENGINEERS

DRAWN BY :
MECHANICAL ENGINEER

DRAWING TITLE :
แบบแปลนไฟฟ้าโครงการ

DRAWN BY :
CHECKED BY :
DRAWING SHEET No.
EE-04

DATE :
Revised :
Remarks :

LOAD SCHEDULE

โหลดรวมทั้งโครงการ

Project : โหลดรวมทั้งโครงการ
Connection : PEA
Location : EE Room
Capacity : 4 Feeder

CKT. No.	Descriptions	Load in VA.			Circuit Breaker		Wire Size (Sq.mm.)
		Phase A	Phase B	Phase C	AT	Pole	
1	LC 1	7,808			50	2	2x25THW/16 THW(G)
2	LC 1		7,808		50	2	2x25THW/16 THW(G)
3	LC 1			7,808	50	2	2x25THW/16 THW(G)
4	ระบบระบายน้ำ	2,238	2,200	1,800	50	3	4x25THW/16 THW(G)
VA/PHASE		10,046	10,008	9,608			
TOTAL		29,662		VA	AT	AF	Main Feeder (Sq.mm.)
DEMAND LOAD/PHASE		10,046	10,008	9,608	100	100	Sq.mm. . THW
TOTAL LOAD		29,662		VA	Demand Factor		Sq.mm.GR.
AMP./PHASE		46	45	44	0.1		(1x50)

สำเนาถูกต้อง

5/

นายช่างโยธาชำนาญงาน

สำเนาถูกต้อง

5/

(นายธรรมบุญ เรือคำ)
นายช่างโยธาชำนาญงาน



PROJECT :




ARCHITECTS

STRUCTURE ENGINEERS

ELECTRICAL ENGINEERS

MECHANICAL ENGINEERS

DATE

DRAWING TITLE

DRAWN BY

CHECKED BY

DATE

PROJECT No.

DATE

PROJECT No.

DATE

LOAD SCHEDULE

โหลดสระว่ายน้ำ

Project : โหลดสระว่ายน้ำ
Connection : MDB
Location : EE Room
Capacity : 4 Feeder

CKT. No.	Descriptions	Load in VA.			Circuit Breaker		Wire Size (Sq.mm.)
		Phase A	Phase B	Phase C	AT	Pole	
1	ปั๊มน้ำ 3hp	2,238			20	2	2x4THW/ 2.5 THW(G)
2	ไฟฟ้าแสงสว่าง		2,200		20	2	2x2.5THW/ 2.5 THW(G)
3	ระบบ POWER PLUG			1,800	20	2	2x2.5THW/ 2.5 THW(G)
VA/PHASE		2,238	2,200	1,800			
TOTAL		6,238		VA	AT	AF	Main Feeder (Sq.mm.)
DEMAND LOAD/PHASE		2,238	2,200	1,800	50	100	Sq.mm. . THW (25x16)
TOTAL LOAD		6,238		VA	Demand Factor		Sq.mm.GR. (1x16)
AMP./PHASE		10	10	10	0.1		

LOAD SCHEDULE อาคารสระว่ายน้ำ

สำเนาถูกต้อง


1/5

(นายธรรมบุญ เรือคำ)
นายช่างโยธาชำนาญงาน

สำเนาถูกต้อง

1/5

(นายธรรมบุญ เรือคำ)
นายช่างโยธาชำนาญงาน

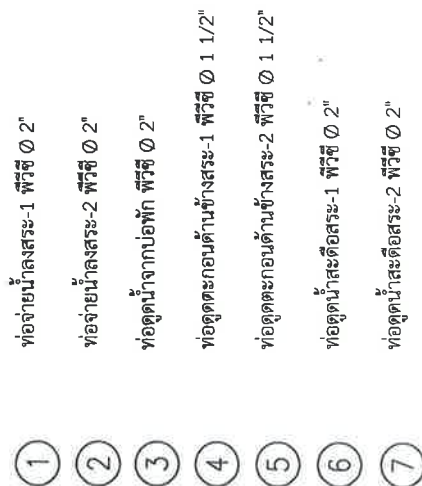

แบบขยายห้องควบคุม
มาตราส่วน 1 : 25

1 : 25

สำนักงานศึกษาธิการจังหวัด

 $\frac{1}{r}$

(นายอรรถพล เจริญ)


สำเนาถูกต้อง

12

(นายธรรมนัฐ เรือคำ)
นายช่างโยธาชำนาญงาน





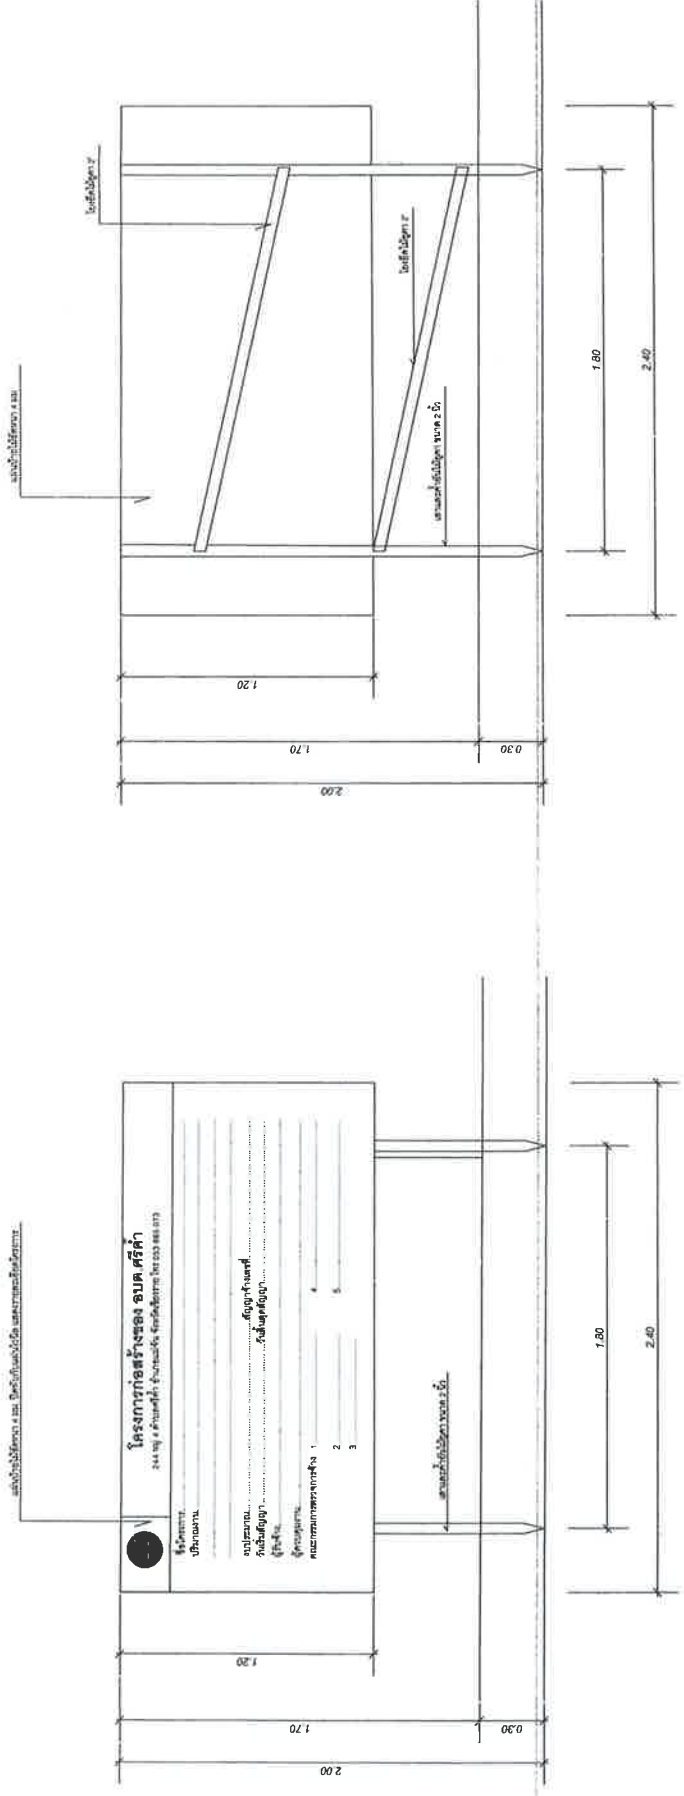

สำเนาถูกต้อง

หมายเหตุ
- ดำเนินงานก่อสร้างที่เป็นการก่อสร้างทาง คลองหรือลำน้ำ
ให้ติดตั้งแนบท้ายและเชื่อมต่อกับท่อส่งให้ ณ จุดเริ่มต้น (นายธรรมบุญ เรือคำ)
และจุดสิ้นสุดงานก่อสร้างอย่างน้อย 2 จุด
- วัสดุที่ใช้ทำป้ายประชาสัมพันธ์ให้ ไม่ติดหรือแนบป้าย
ในบริเวณที่ห้ามติดป้ายประชาสัมพันธ์ (นายธรรมบุญ เรือคำ)
- จุดตั้งป้ายโครงการ ดังความเหมาะสมในพื้นที่ก่อสร้างและสามารถมองเห็นได้
- ให้ติดตั้งป้ายประชาสัมพันธ์โครงการ (ชั่วคราว) ภายใน 7 วัน
นับเกิดจากวันทำสัญญา


ป้ายโครงการระหว่างดำเนินงานก่อสร้าง

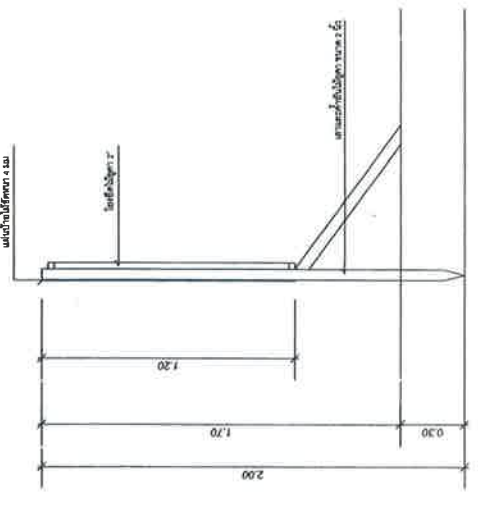

สำเนาถูกต้อง


(นายธรรมบุญ เรือคำ)
นายช่างโยธาชำนาญงาน


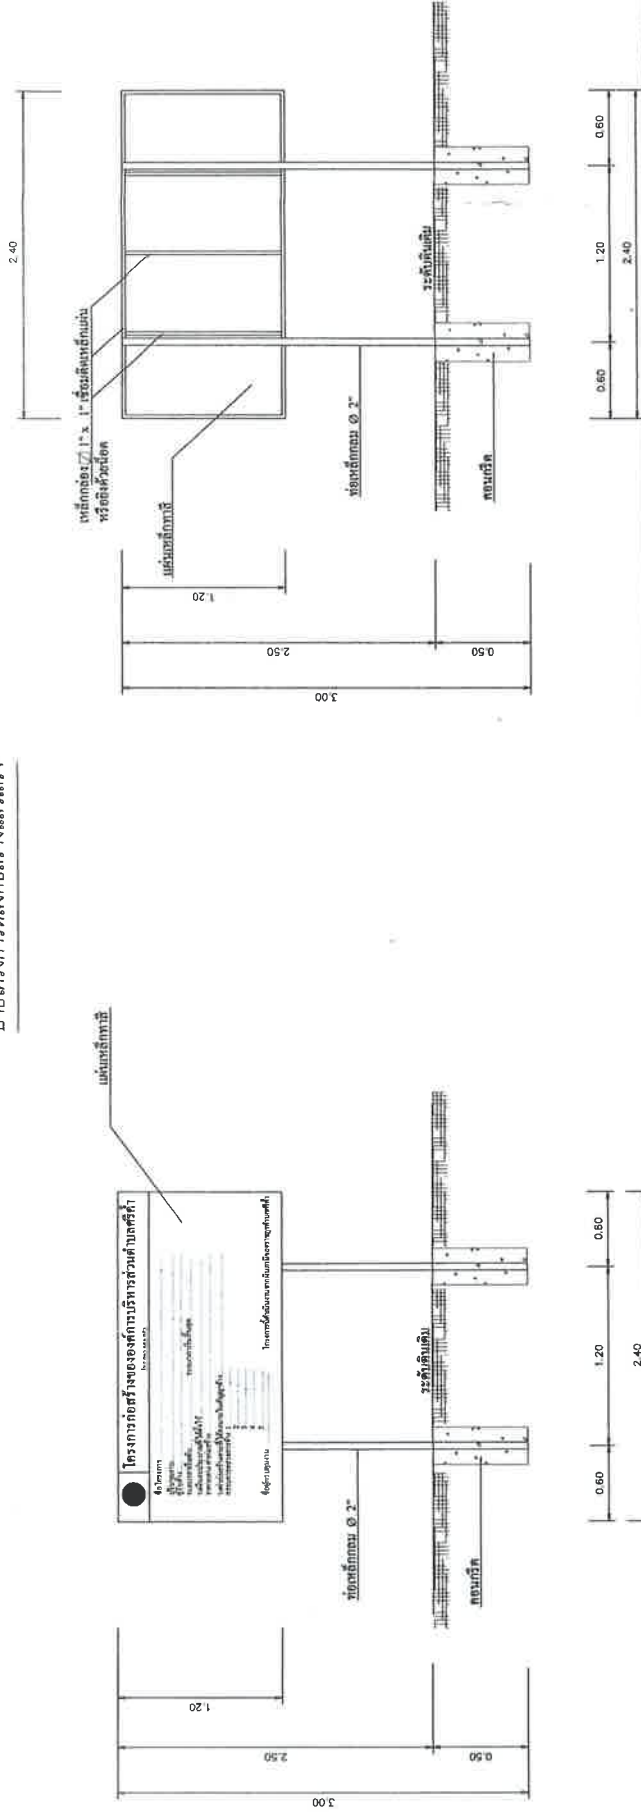

แปลนด้านหน้า

SCALE

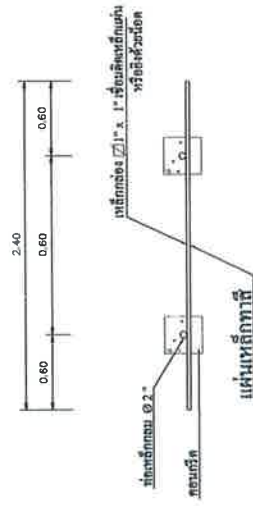


แปลนด้านบน

SCALE

หมายเหตุ

- ก่อหาเท็จจริงไปให้สำนักงานก่อน 2 ครั้ง
- เสา, แฉกป้ายให้หลีกเลี่ยง 2 ด้าน โดยใส่สีไว้วัน และตัวหนังสือสีขาว
- ขนาดตัวหนังสือกำหนดตามความเหมาะสม ข้อความตามที่กำหนด
- จุดติดตั้งกำหนดตามความเหมาะสมของสภาพพื้นที่ หรือจำลองดูงานเป็นผู้กำหนด

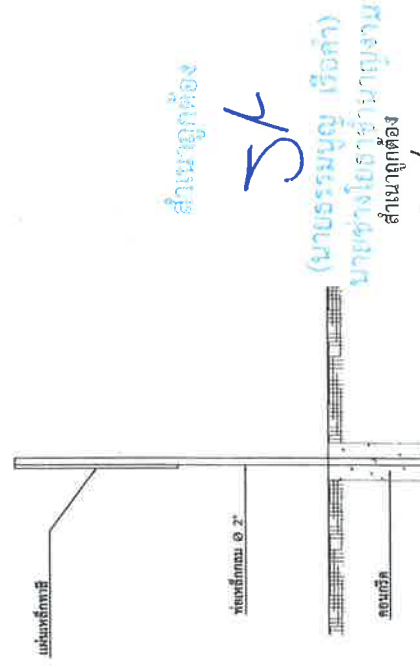

แปลนด้านหลัง

SCALE



โครงการ
ก่อสร้างส้วม
โรงเรียน อบต.ศรีคำ ปทุมเวียง
ม. 7 ต.ศรีคำ อ.แม่จัน จ.เชียงราย

(นางสาวสุด คำเต็ม)
ผู้เชี่ยวชาญด้าน

เขียนแบบ

(นายทงภักดิ์ สิงห์ตา)

ผู้ควบคุมงานเขียนแบบ

๑๖/๖/๖๖

(นายวิทยา พรวิฑาญ)
สย.12786

ตรวจลือป





อนุโมตแบบ

แบบเลขที่